


POLÍGON D'ACTUACIÓ P.A: 17.04

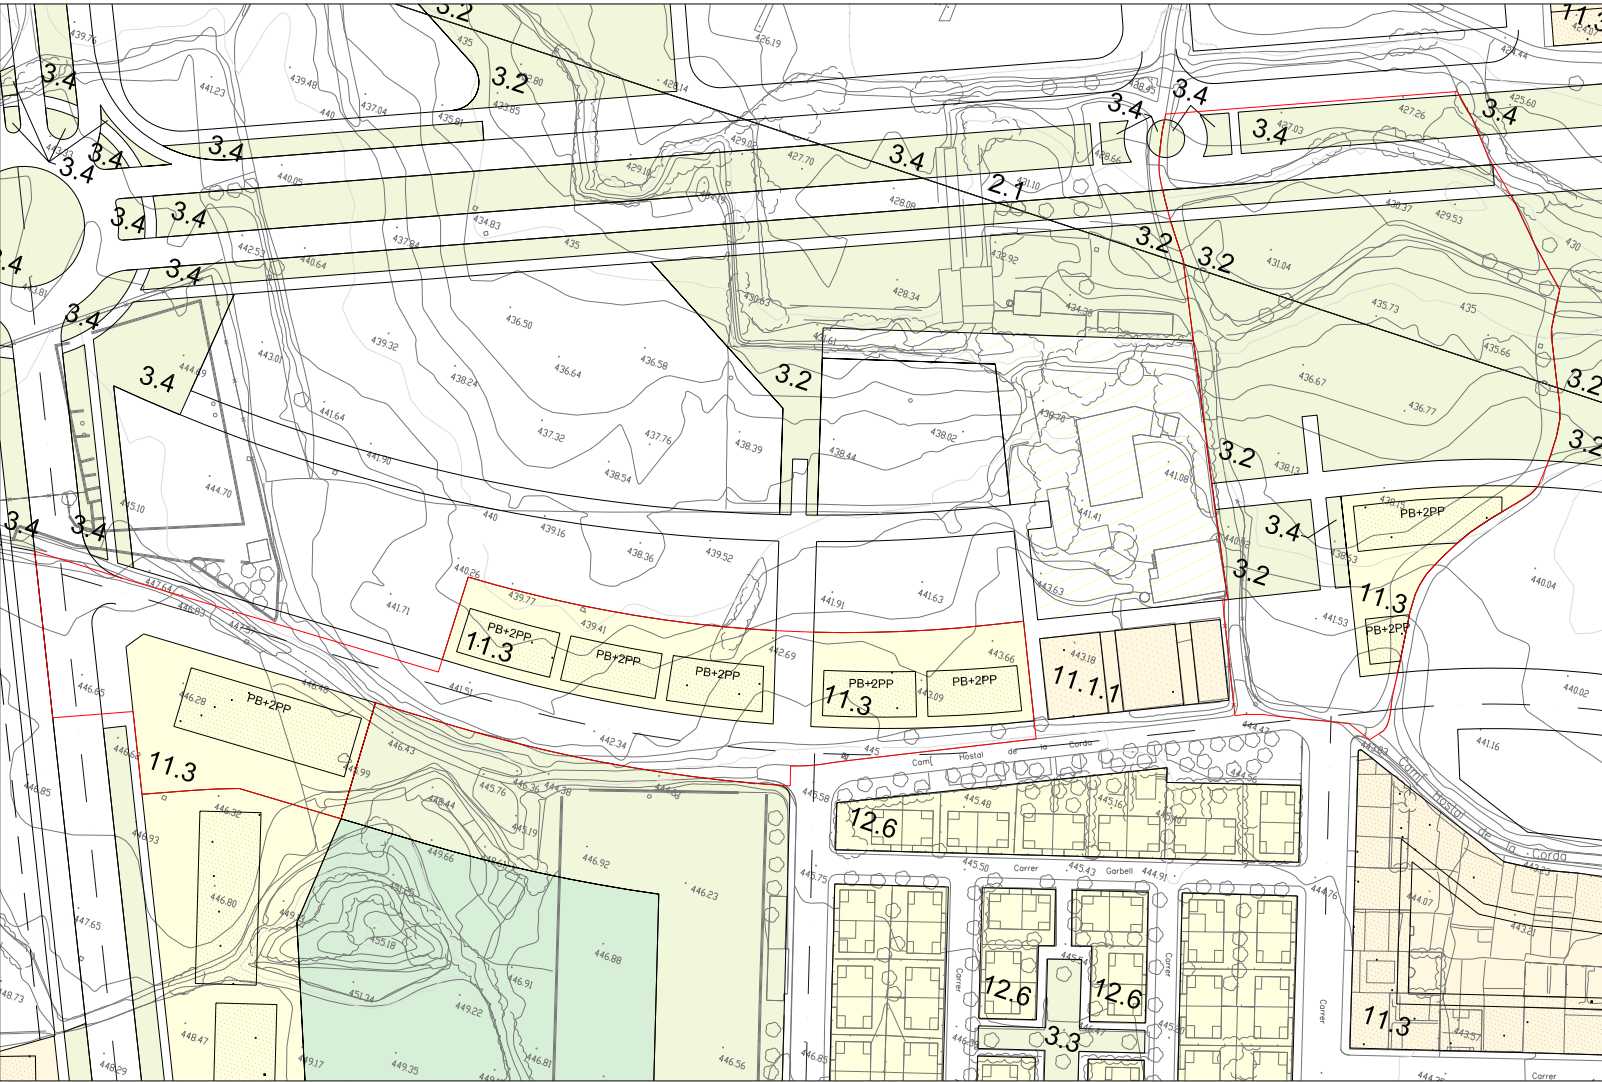

Nom:

Camí Hostal de la Corda

Extensió:

22.555 m2

Quadre de característiques:

Sostre màx. edificable	Sòl privat	Sostre públic de cessió	Espais lliures	Vialitat	Equip. inst. tèc.	Sòl públic	Núm. habitatges
------------------------	------------	-------------------------	----------------	----------	-------------------	------------	-----------------

8.294	6.798	959	8.210	7.547		15.757	
-------	-------	-----	-------	-------	--	--------	--

Condicions d'edificació i usos:

Les que corresponen segons la qualificació urbanística.
Les edificacions es podran recular de l'alineació del carrer, però respectaran una separació d'almenys 5 m, respecte del fons de parcel·la .
En el projecte de reparcel·lació es reservarà el sòl que correspon al 20% del sostre edificable per a la construcció d'habitatges de protecció oficial.

Sistema d'actuació:

Reparcel·lació. Modalitat, cooperació.
L'aprofitament que corespon a l'Ajuntament ja ha estat cedit i haurà de ser resituat d'acord amb la nova ordenació del projecte de reparcel·lació.