

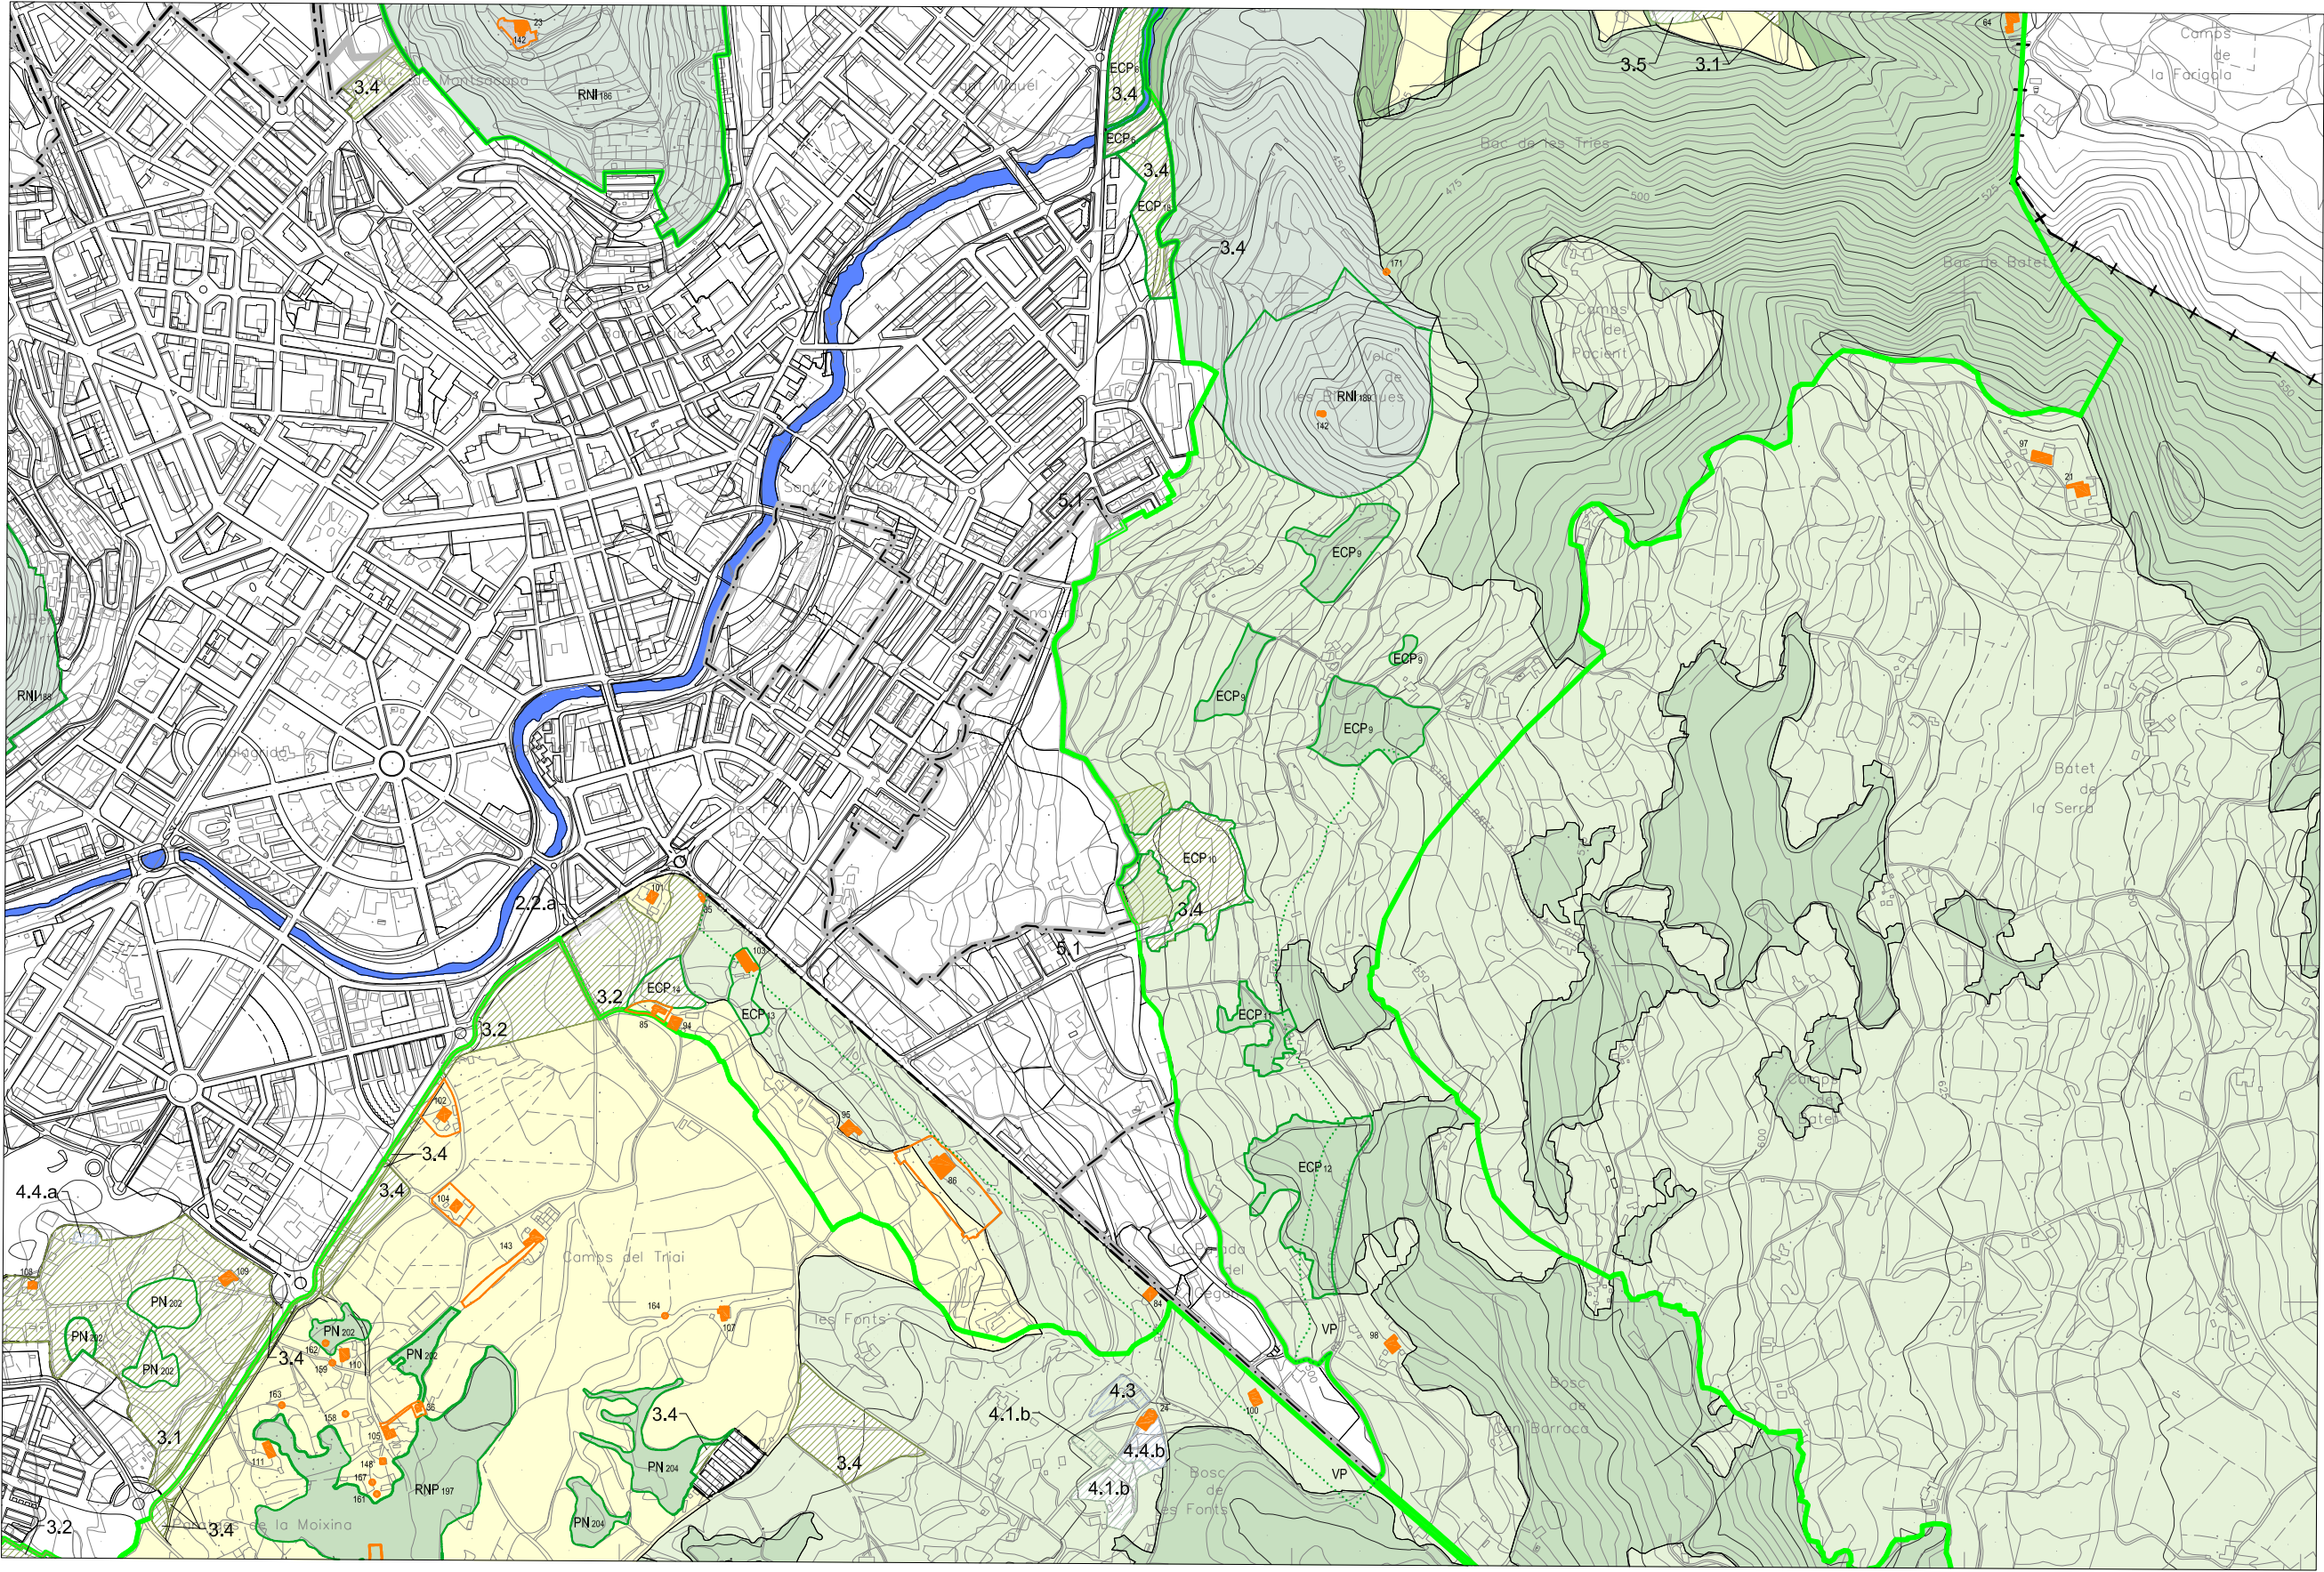


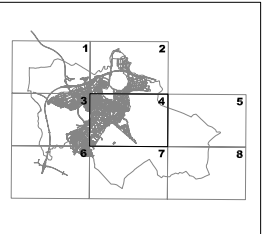

SISTEMES URBANÍSTICS	ESPAIS DEL SÒL NO URBANITZABLE	BÉNS PROTEGITS
1 - XARXA HÍDRICA	ESPÀI AGRÍCOLA	BÉNS CULTURALS. BC
2 - SISTEMA DE COMUNICACIONS VIÀRIES	ESPÀI ALTIPLÀ BASÀLTIC BATET	Límit entorn protecció de BCIN
3 - ESPAIS LLIURES, ZONES VERDES	ESPÀI DE BOSC I RIBERA	BÉNS D'INTERÉS NATURAL, RNI, RNP, PN, ESPAIS D'INTERÉS PAISATGÍSTIC, ECP.
4 - EQUIPAMENTS	ESPÀI DE MUNTANYA I BOSC	Àrees d'unitat paisatgística
5 - INFRAESTRUCTURES DELS SERVEIS URBANÍSTICS	ESPÀI VOLCÀNIC REPRESENTATIU	VP Protecció de Vistes Panoràmiques

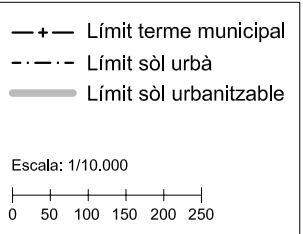

PLA D'ORDENACIÓ URBANÍSTICA MUNICIPAL.
AJUNTAMENT D'OTOT. 2003 Text Refós

CLASSIFICACIÓ I QUALIFICACIÓ DEL SÒL NO URBANITZABLE. 5.4