

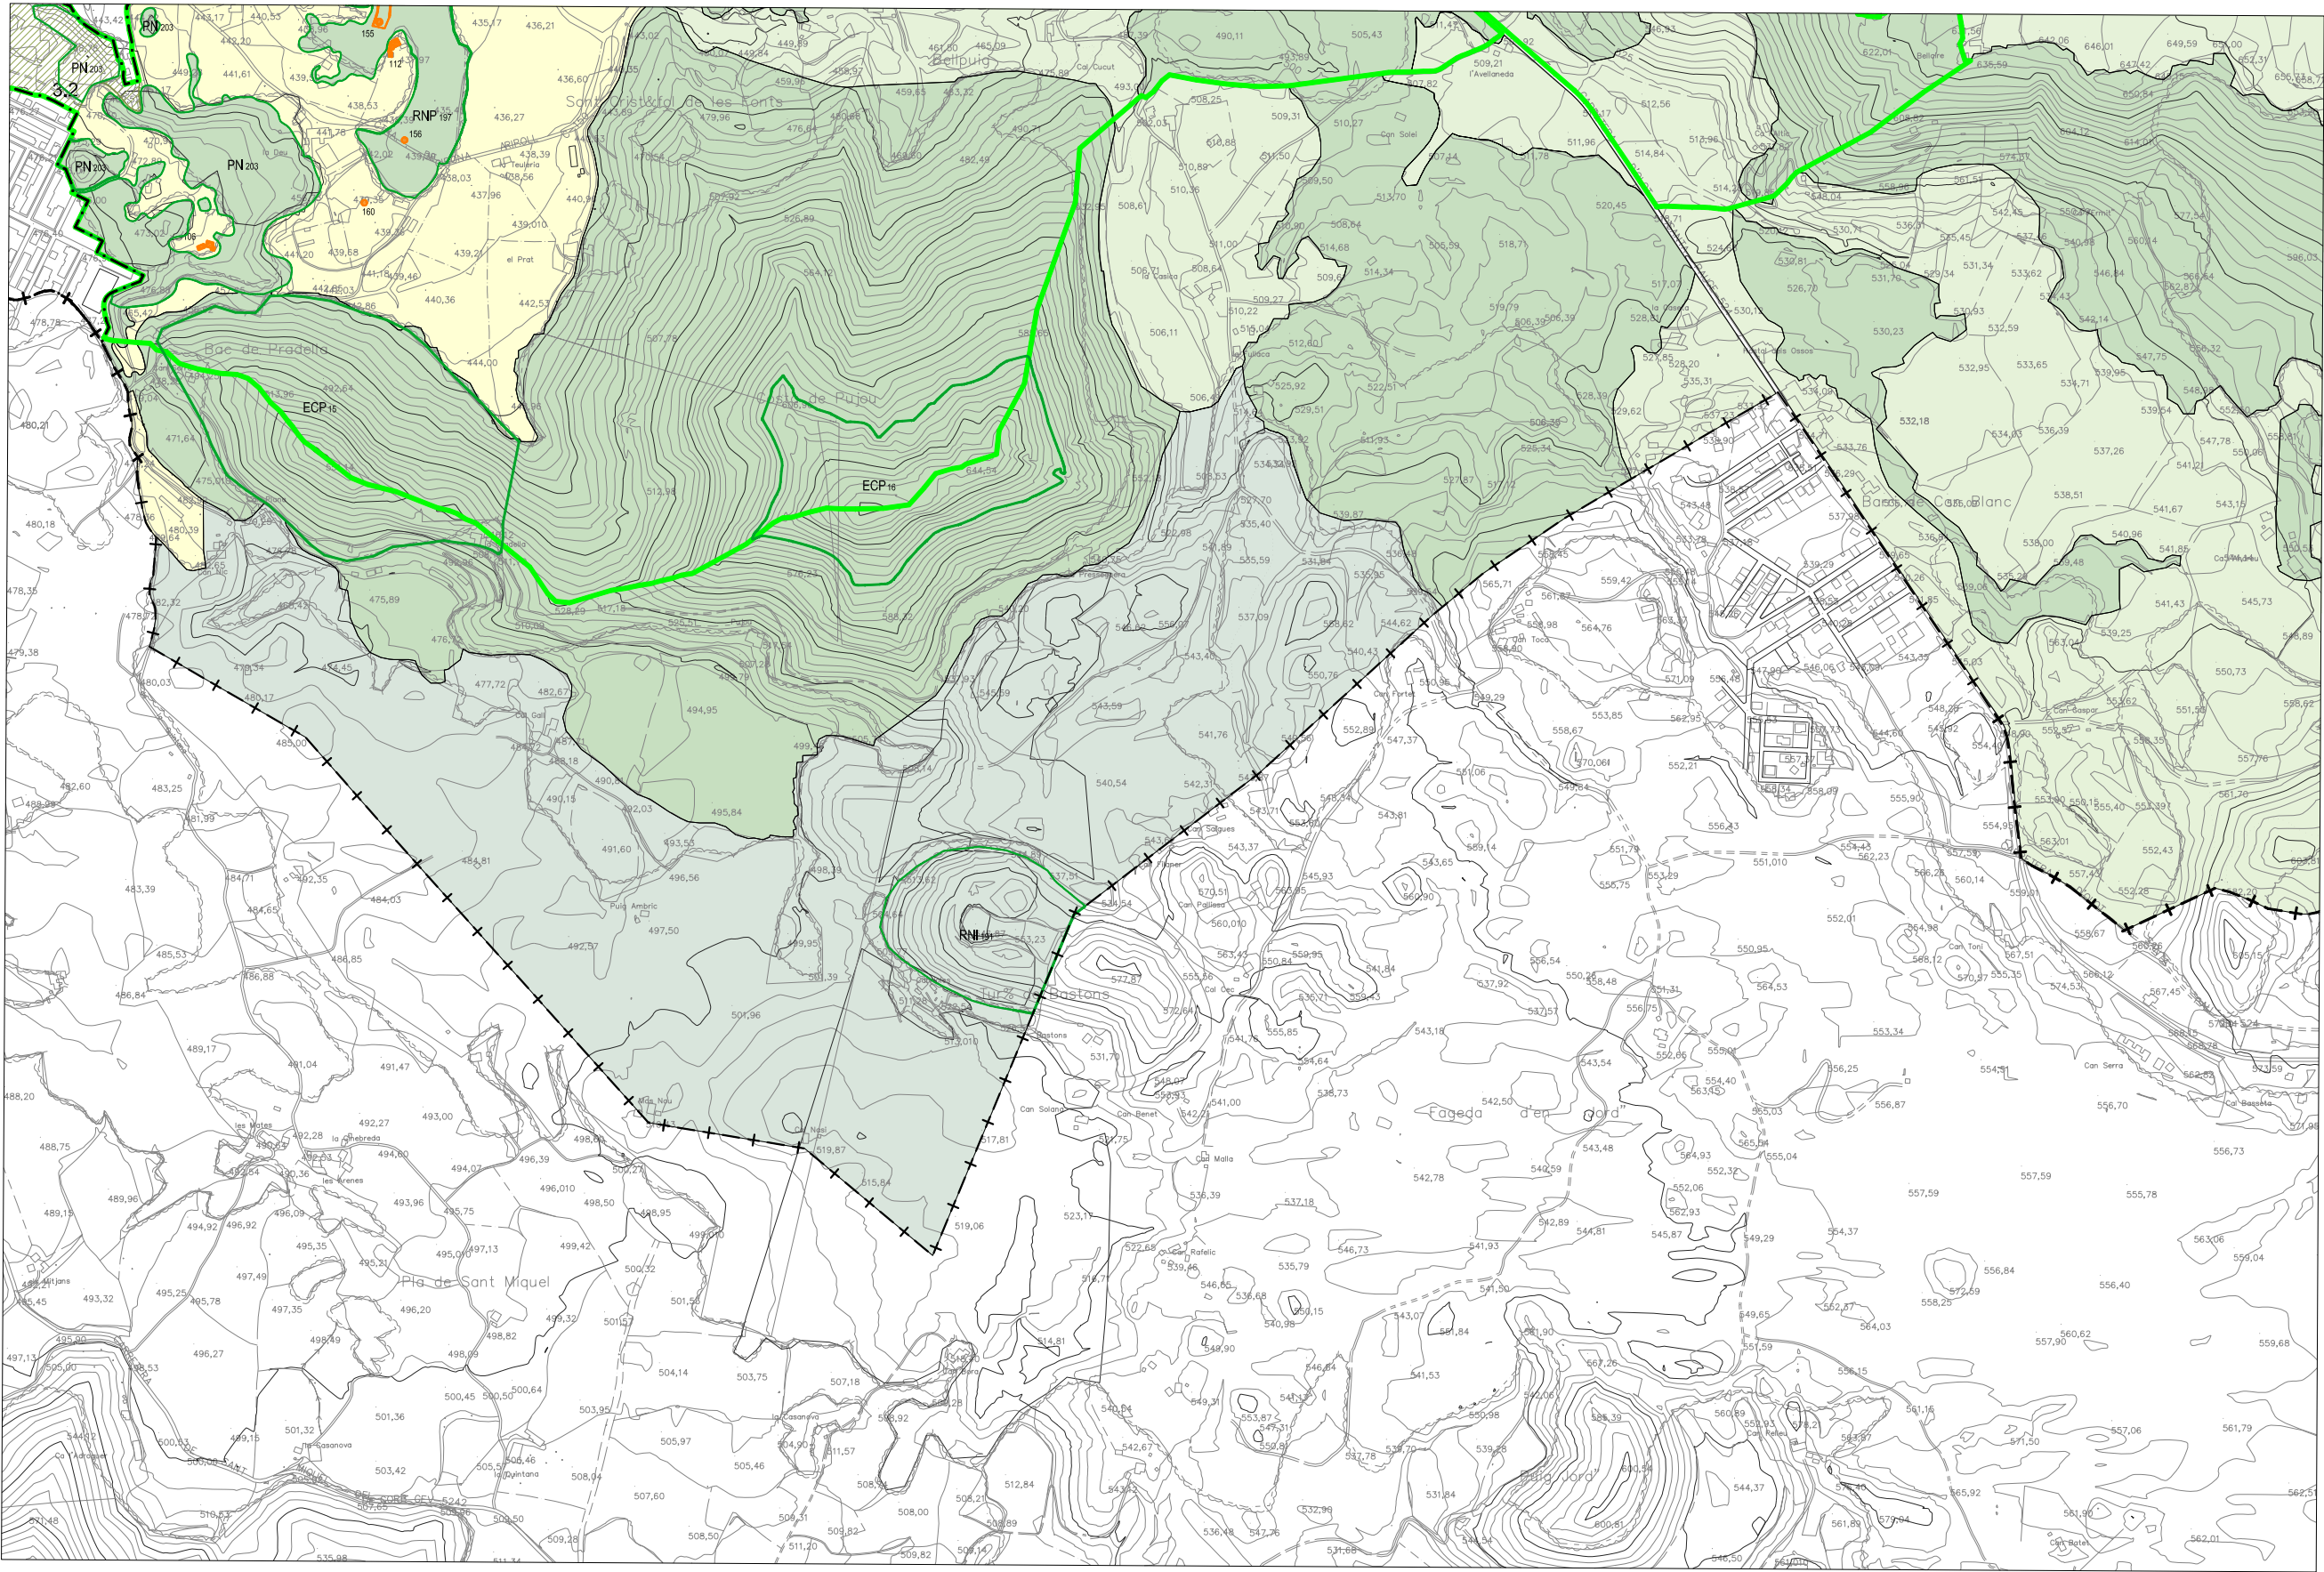


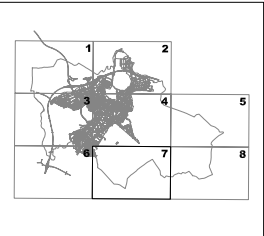

SISTEMES URBANÍSTICS	ESPAIS DEL SÒL NO URBANITZABLE	BÉNS PROTEGITS
1 - XARXA HÍDRICA	ESPai AGRÍCOLA	BÉNS CULTURALS. BC
2 - SISTEMA DE COMUNICACIONS VIÀRIES	ESPai ALTIPLÀ BASÀLTIC BATET	Límit entorn protecció de BCIN
3 - ESPAIS LLIURES, ZONES VERDES	ESPai DE BOSC I RIBERA	BÉNS D'INTERÉS NATURAL, RNI, RNP, PN, ESPAIS D'INTERÉS PAISATGÍSTIC, ECP.
4 - EQUIPAMENTS	ESPai DE MUNTANYA I BOSC	Àrees d'unitat paisatgística
5 - INFRAESTRUCTURES DELS SERVEIS URBANÍSTICS	ESPai VOLCÀNIC REPRESENTATIU	VP: Protecció de Vistes Panoràmiques

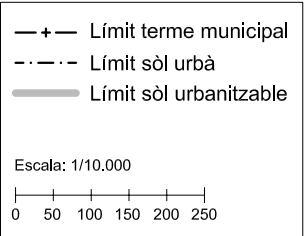

PLA D'ORDENACIÓ URBANÍSTICA MUNICIPAL.
AJUNTAMENT D'OLOT. 2003 Text Refós

CLASSIFICACIÓ I QUALIFICACIÓ DEL SÒL NO URBANITZABLE. 5.7