



BÉNS CULTURALS. BC

- Edificis/Elements
- Espais/Jardins/Construccions
- Delimitació conjunt
- Limit entorn protecció. BCIN

123 Identificació del BC

BÉNS D'INTERÉS NATURAL. BIN



- RNI, RNP, PN
- RNI Reserva Natural Integral
- RNP Reserva Natural Parcial
- PN Paratge Natural

ESPASIS D'INTERÉS PAISATGÍSTIC. ECP

- ECP Elements naturals i comunitats vegetals d'interès pel paisatge
- AP Àrees d'unitat paisatgística
- VP Protecció de Vistes Panoràmiques


- + - - Límit terme municipal
- · - Límit sòl urbà
- Límit sòl urbanitzable

Escala: 1/2000

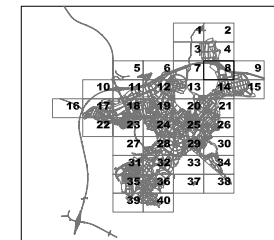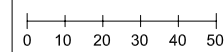

PLA D'ORDENACIÓ URBANÍSTICA MUNICIPAL.
AJUNTAMENT D'OLOT. 2003 Text Refós

CATÀLEG DE BÉNS I PAISATGES
SÒL URBÀ I URBANITZABLE

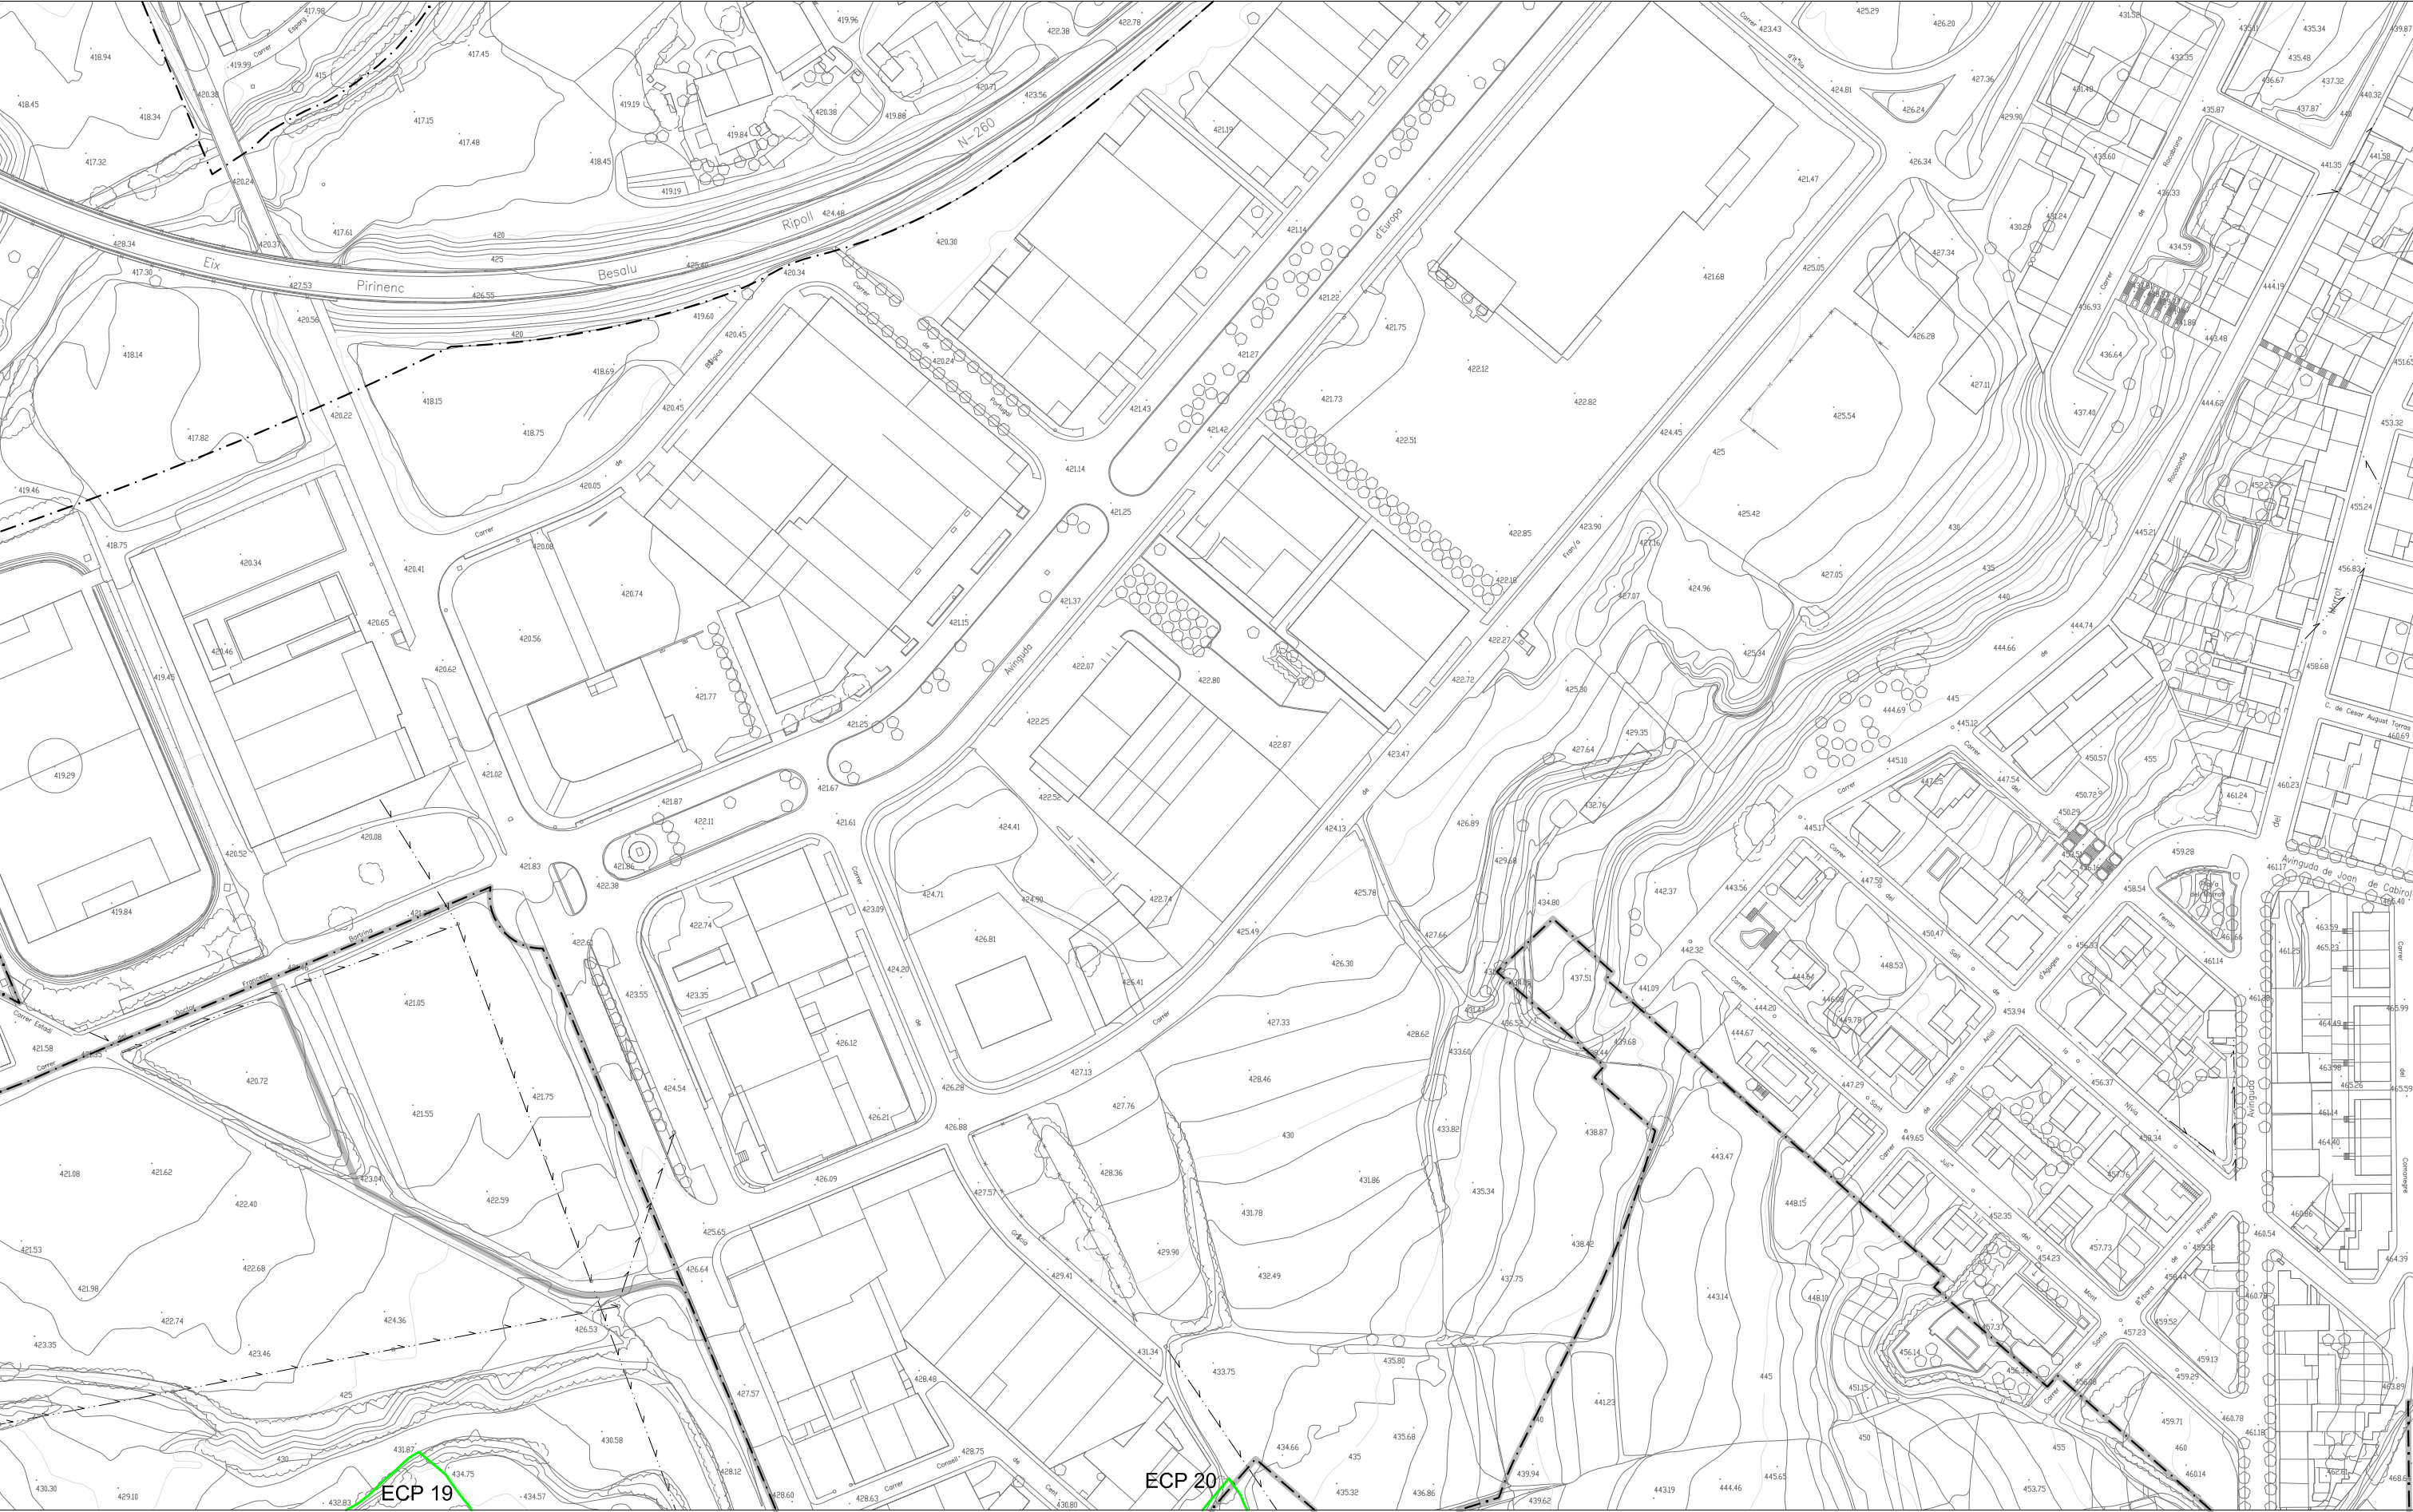

BÉNS CULTURALS. BC

Edificis/Elements

Espais/Jardins/Construccions

Delimitació conjunt

Límit entorn protecció. BCIN

123 Identificació del BC

BÉNS D'INTERÉS NATURAL. BIN

RNI, RNP, PN

RNI Reserva Natural Integral

RNP Reserva Natural Parcial

PN Paratge Natural

ESPAIS D'INTERÉS PAISATGÍSTIC. ECP

ECP Elements naturals i comunitats vegetals d'interès pel paisatge

AP Àrees d'unitat paisatgística

VP Protecció de Vistes Panoràmiques

— + — Límit terme municipal

— · — Límit sòl urbà

— — Límit sòl urbanitzable

Escala: 1/2000

0 10 20 30 40 50


PLA D'ORDENACIÓ URBANÍSTICA MUNICIPAL.

AJUNTAMENT D'OLOT. 2003 Text Refós

CATÀLEG DE BÉNS I PAISATGES

SÒL URBÀ I URBANITZABLE

6.12

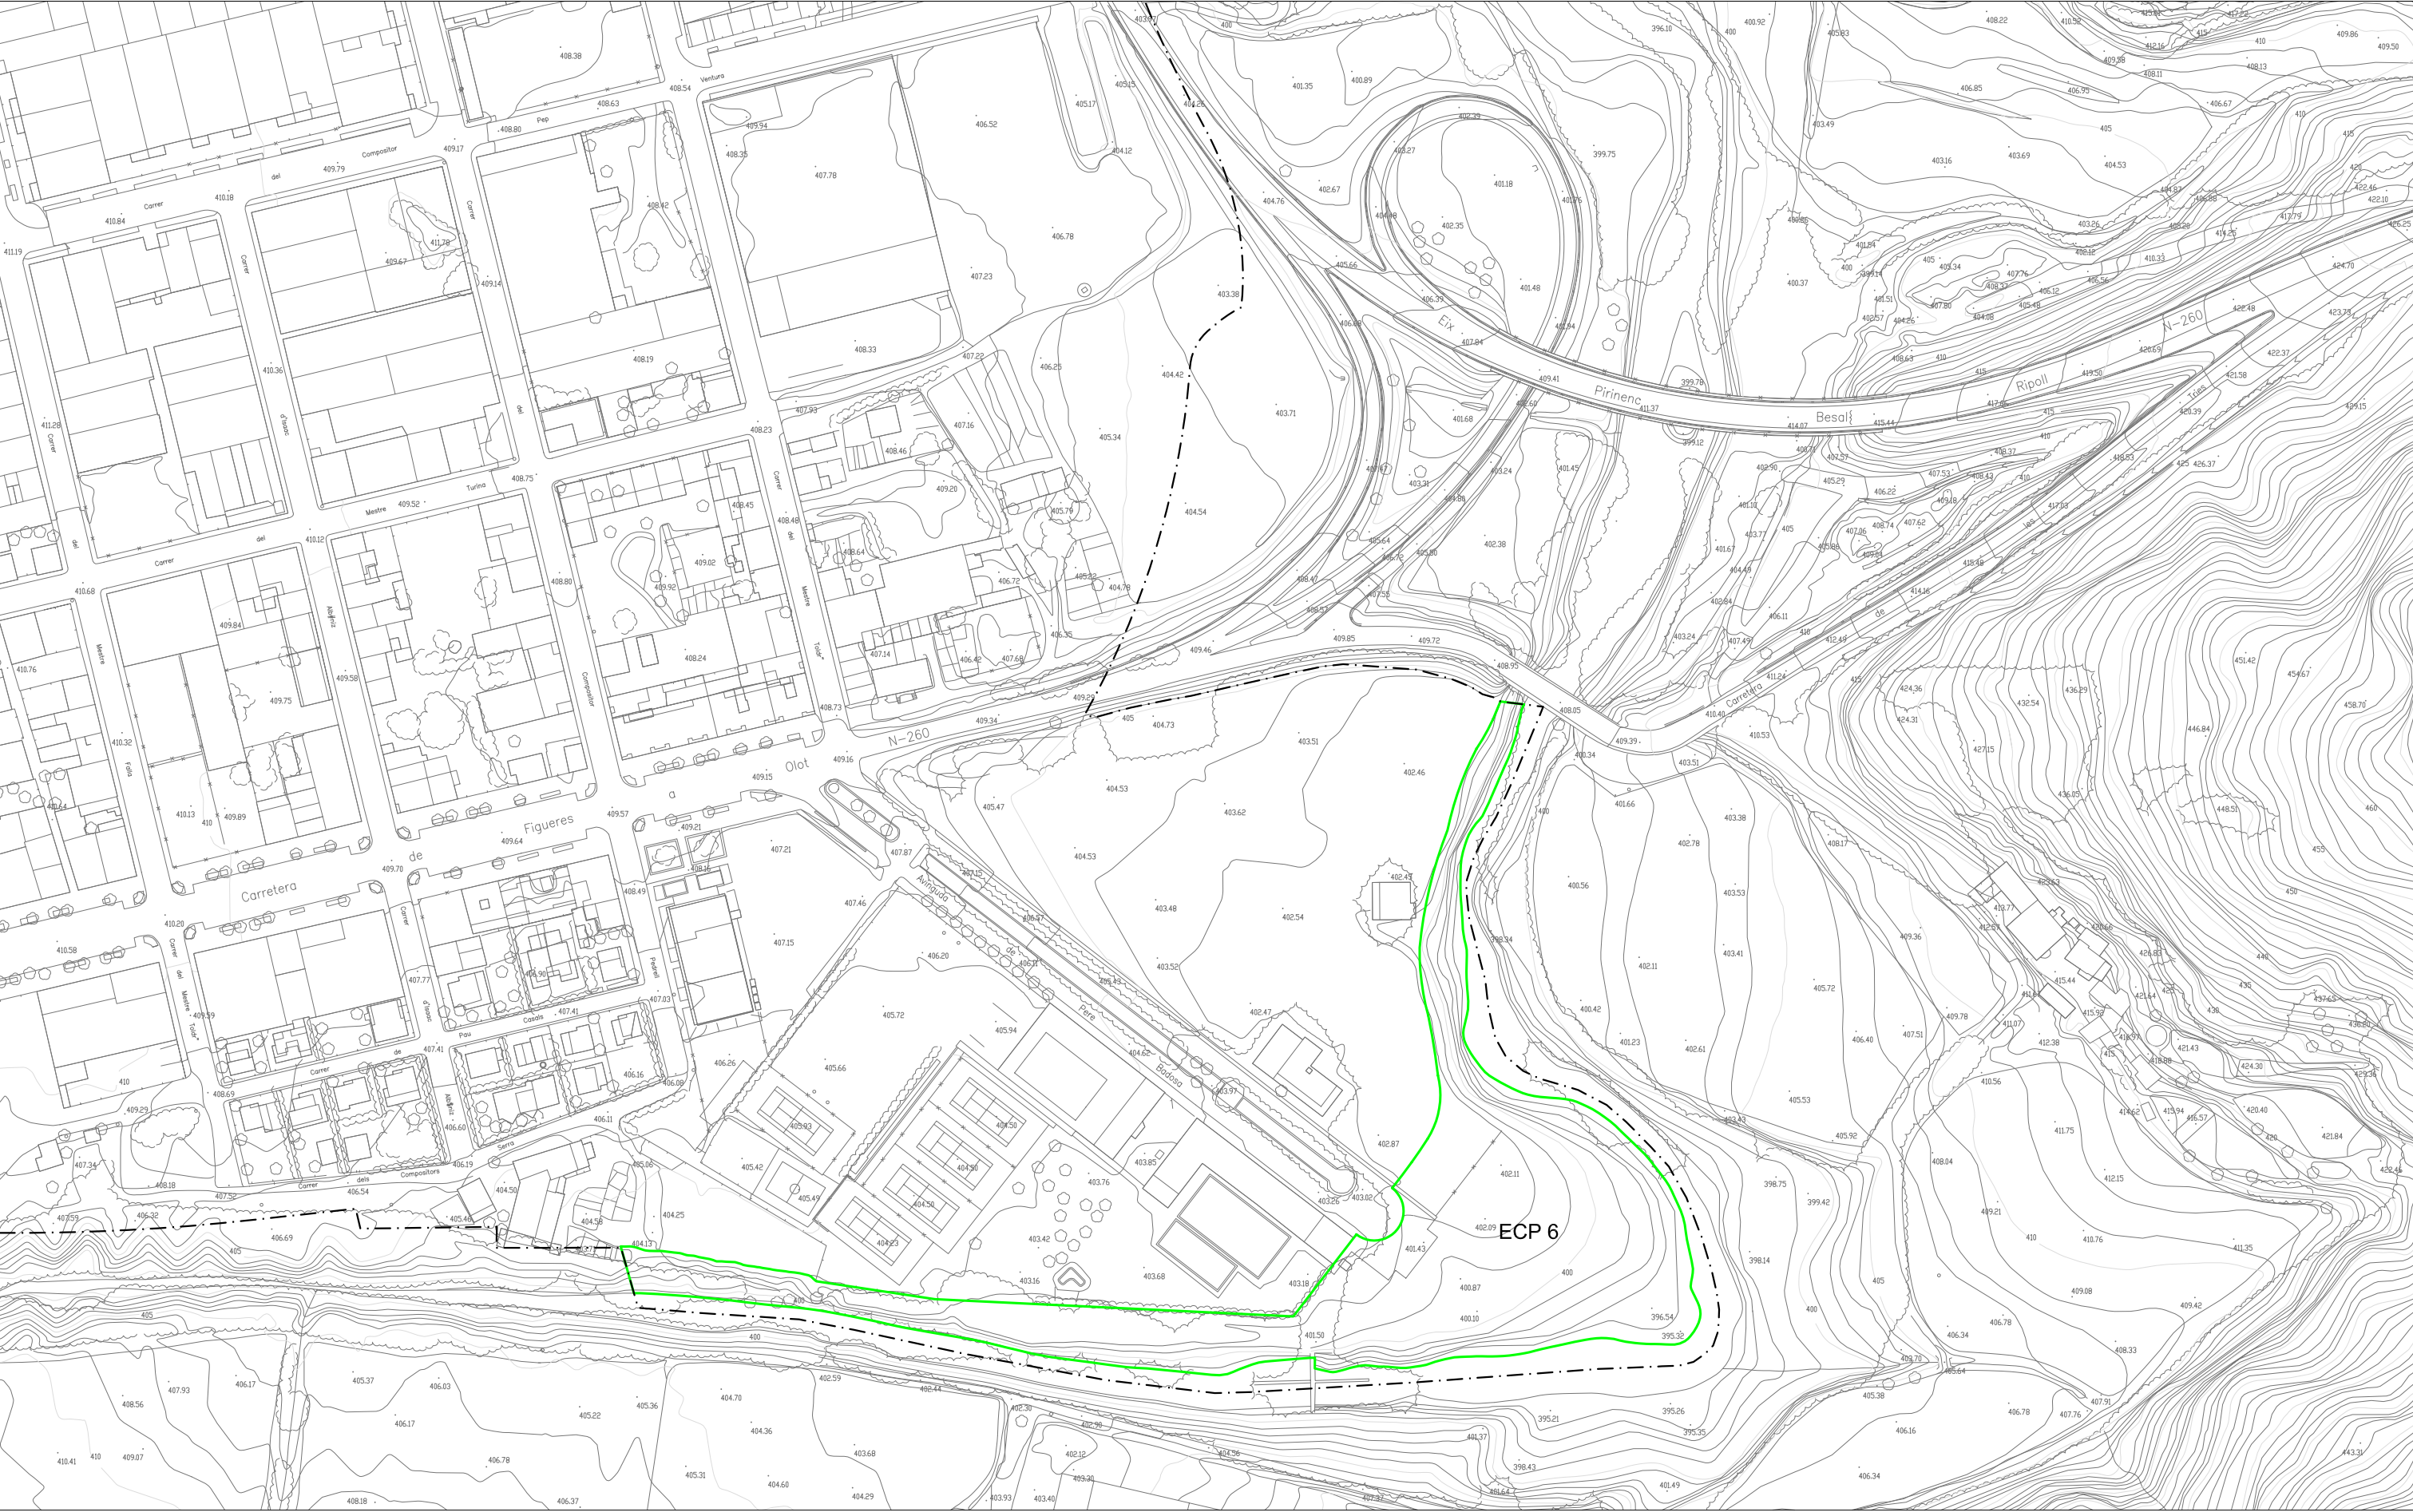

BÉNS CULTURALS. BC

- Edificis/Elements
- Espais/Jardins/Construccions
- Delimitació conjunt

Límit entorn protecció. BCIN

123 Identificació del BC

BÉNS D'INTERÉS NATURAL. BIN



- RNI, RNP, PN
- RNI Reserva Natural Integral
- RNP Reserva Natural Parcial
- PN Paratge Natural

ESPAIS D'INTERÉS PAISATGÍSTIC. ECP

- ECP Elements naturals i comunitats vegetals d'interès pel paisatge
- AP Àrees d'unitat paisatgística
- VP Protecció de Vistes Panoràmiques

- + — Límit terme municipal
- · — Límit sòl urbà
- — Límit sòl urbanitzable

Escala: 1/2000

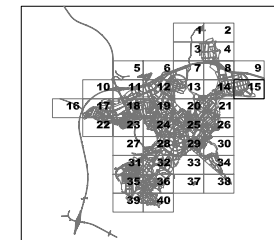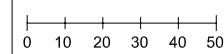

PLA D'ORDENACIÓ URBANÍSTICA MUNICIPAL.
AJUNTAMENT D'OLOT. 2003 Text Refós

CATÀLEG DE BÉNS I PAISATGES
SÒL URBÀ I URBANITZABLE



BÉNS CULTURALS. BC

- Edificis/Elements
- Espais/Jardins/Construccions
- Delimitació conjunt

Límit entorn protecció. BCIN

123 Identificació del BC

BÉNS D'INTERÉS NATURAL. BIN



- RNI, RNP, PN
- RNI Reserva Natural Integral
- RNP Reserva Natural Parcial
- PN Paratge Natural

ESPÀIS D'INTERÉS PAISATGÍSTIC. ECP

- ECP Elements naturals i comunitats vegetals d'interès pel paisatge
- AP Àrees d'unitat paisatgística
- VP Protecció de Vistes Panoràmiques


- + — Límit terme municipal
- · — Límit sòl urbà
- Límit sòl urbanitzable

Escala: 1/2000

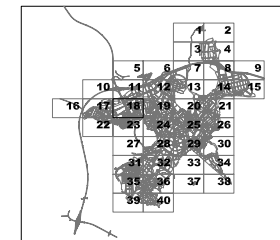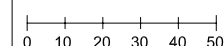

PLA D'ORDENACIÓ URBANÍSTICA MUNICIPAL.
AJUNTAMENT D'OLOT. 2003 Text Refós

CATÀLEG DE BÉNS I PAISATGES
SÒL URBÀ I URBANITZABLE

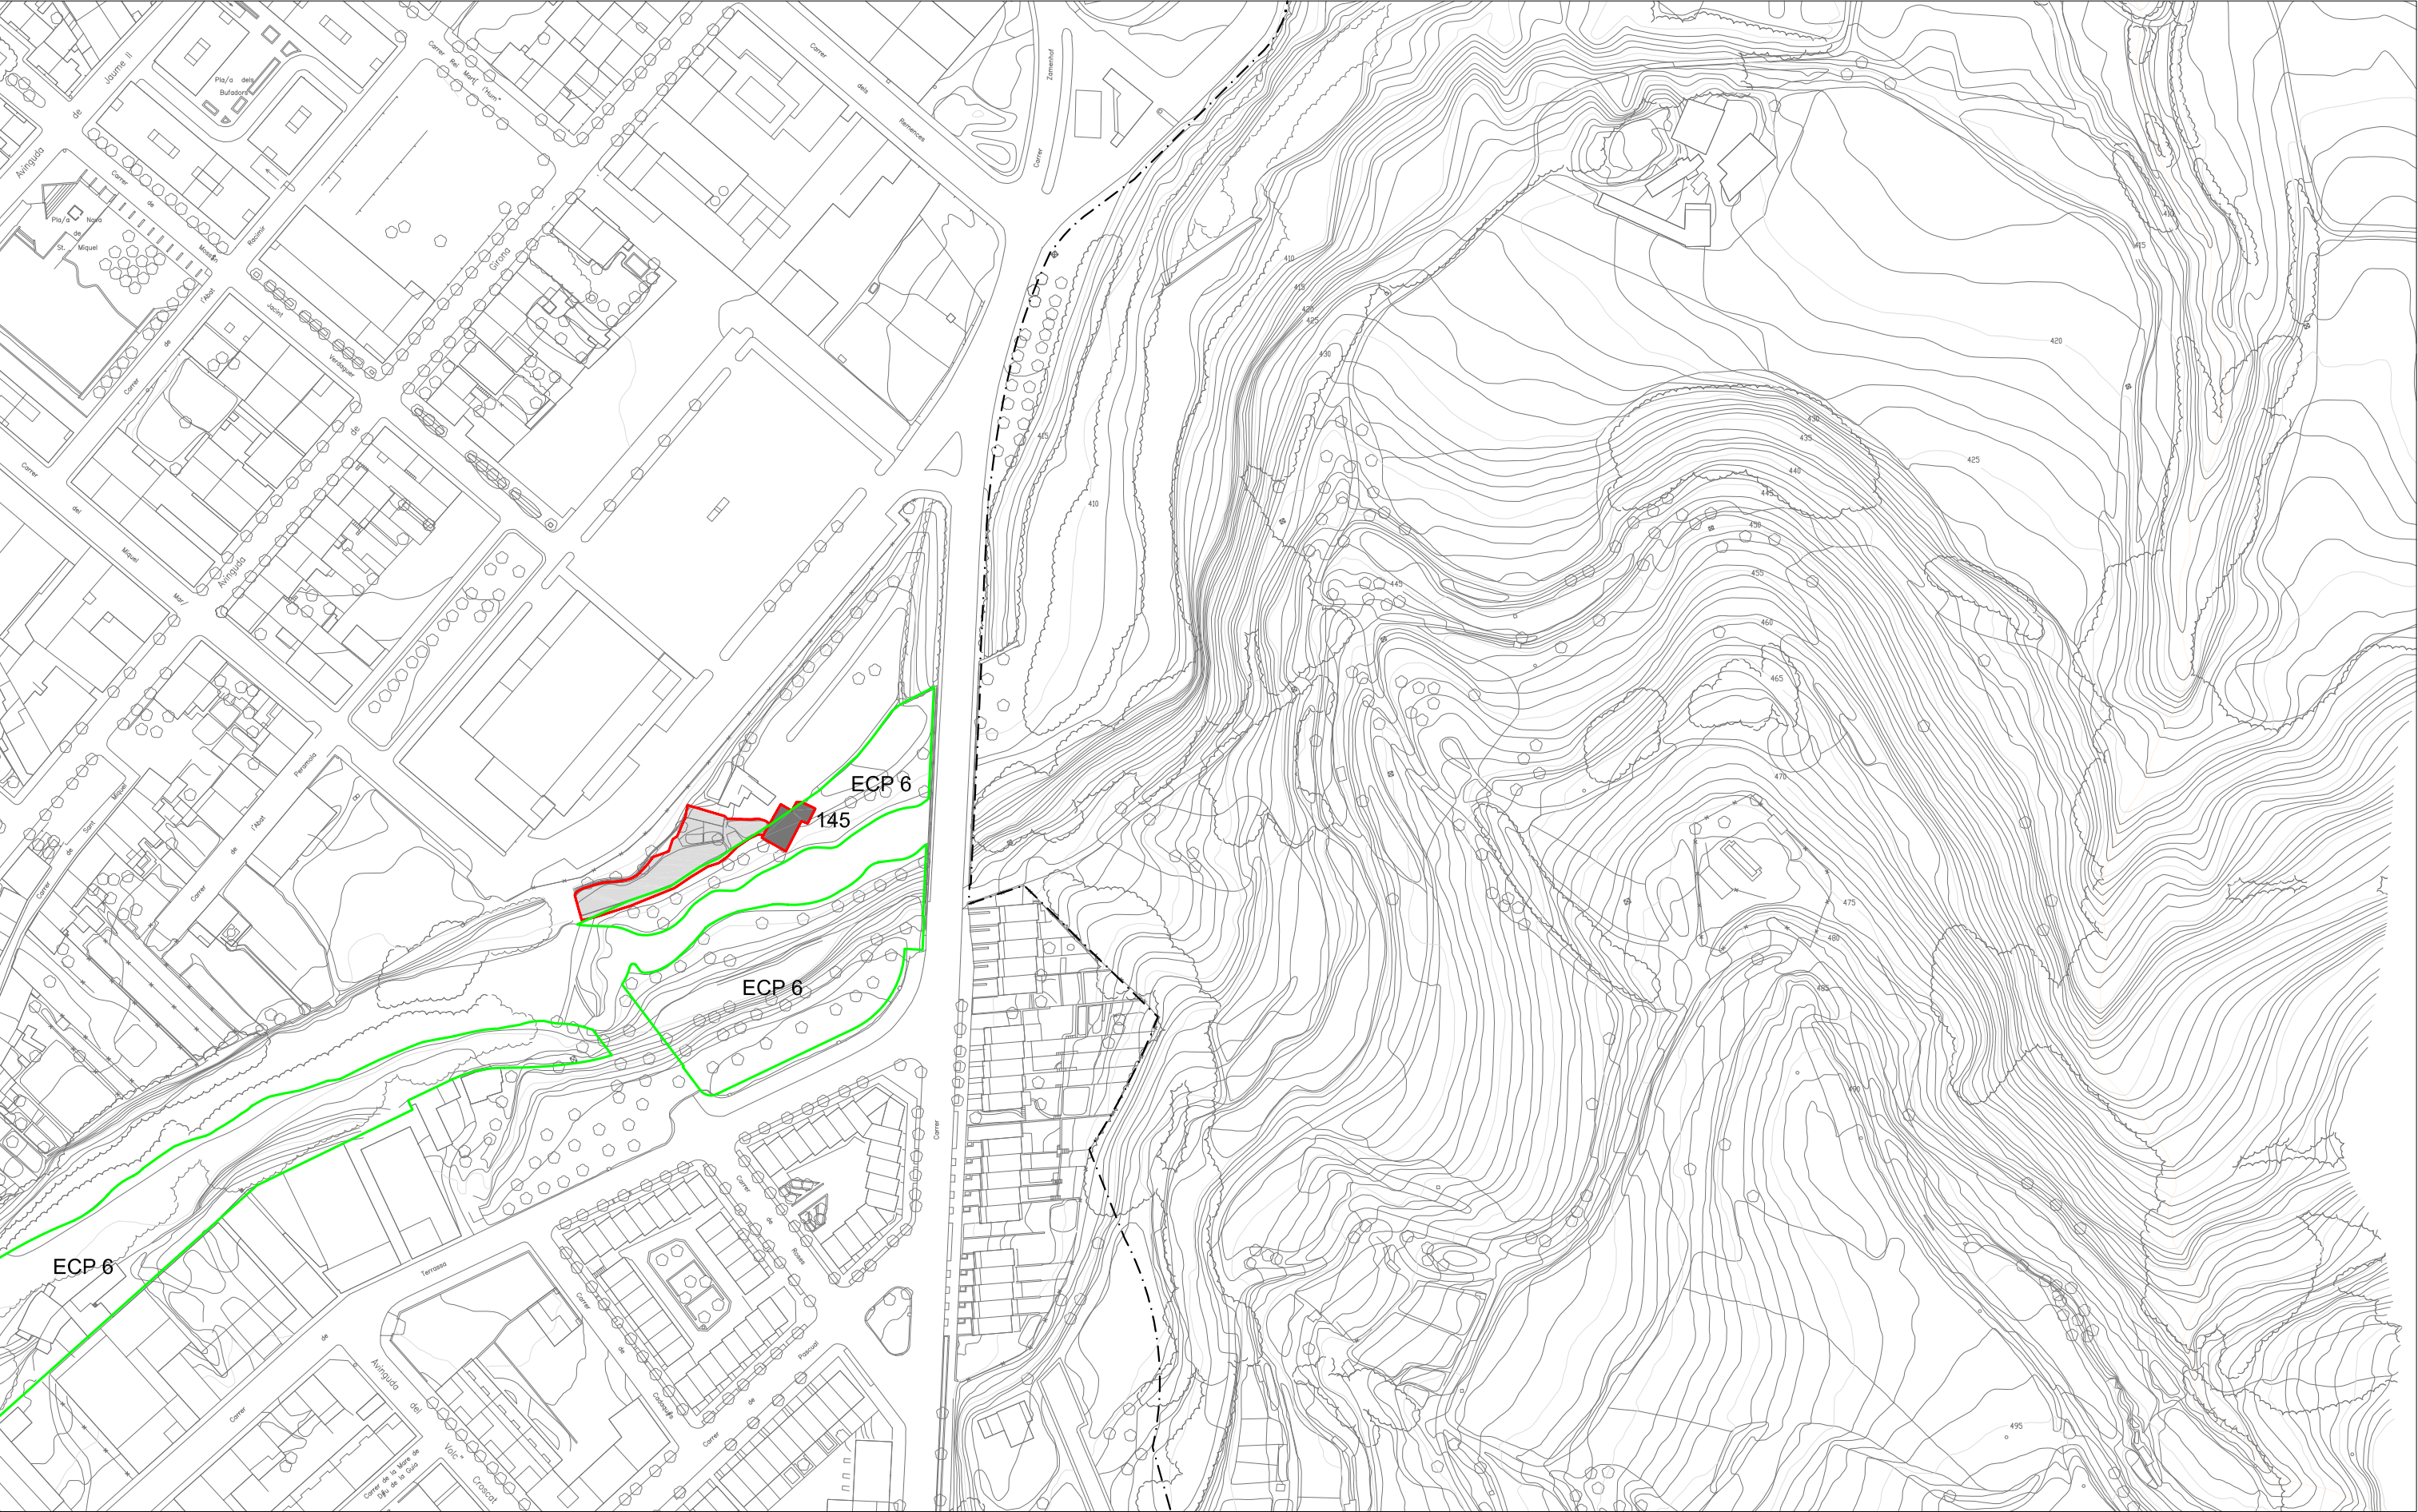

BÉNS CULTURALS. BC

Edificis/Elements

Espais/Jardins/Construccions

Delimitació conjunt

Límit entorn protecció. BCIN

123 Identificació del BC

BÉNS D'INTERÉS NATURAL. BIN

RNI, RNP, PN

RNI Reserva Natural Integral

RNP Reserva Natural Parcial

PN Paratge Natural

ESPACIS D'INTERÉS PAISATGÍSTIC. ECP

ECP Elements naturals i comunitats vegetals d'interès pel paisatge.

AP Àrees d'unitat paisatgística

VP Protecció de Vistes Panoràmiques


— + — Límit terme municipal

— · — Límit sòl urbà

— — Límit sòl urbanitzable

Escala: 1/2000

0 10 20 30 40 50

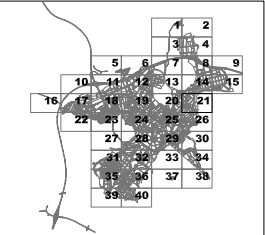

PLA D'ORDENACIÓ URBANÍSTICA MUNICIPAL.
AJUNTAMENT D'OLOT. 2003 Text Refós

CATÀLEG DE BÉNS I PAISATGES
SÒL URBÀ I URBANITZABLE

6.21



BÉNS CULTURALS. BC

- Edificis/Elements
- Espais/Jardins/Construccions
- Delimitació conjunt

Límit entorn protecció. BCIN

123 Identificació del BC

BÉNS D'INTERÉS NATURAL. BIN



- RNI, RNP, PN
- RNI Reserva Natural Integral
- RNP Reserva Natural Parcial
- PN Paratge Natural

ESPASIS D'INTERÉS PAISATGÍSTIC. ECP

- ECP Elements naturals i comunitats vegetals d'interès pel paisatge
- AP Àrees d'unitat paisatgística
- VP Protecció de Vistes Panoràmiques


- + — Límit terme municipal
- · — Límit sòl urbà
- Límit sòl urbanitzable

Escala: 1/2000

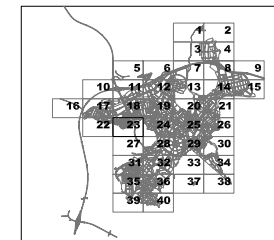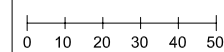

PLA D'ORDENACIÓ URBANÍSTICA MUNICIPAL.
AJUNTAMENT D'OLOT. 2003 Text Refós

CATÀLEG DE BÉNS I PAISATGES
SÒL URBÀ I URBANITZABLE

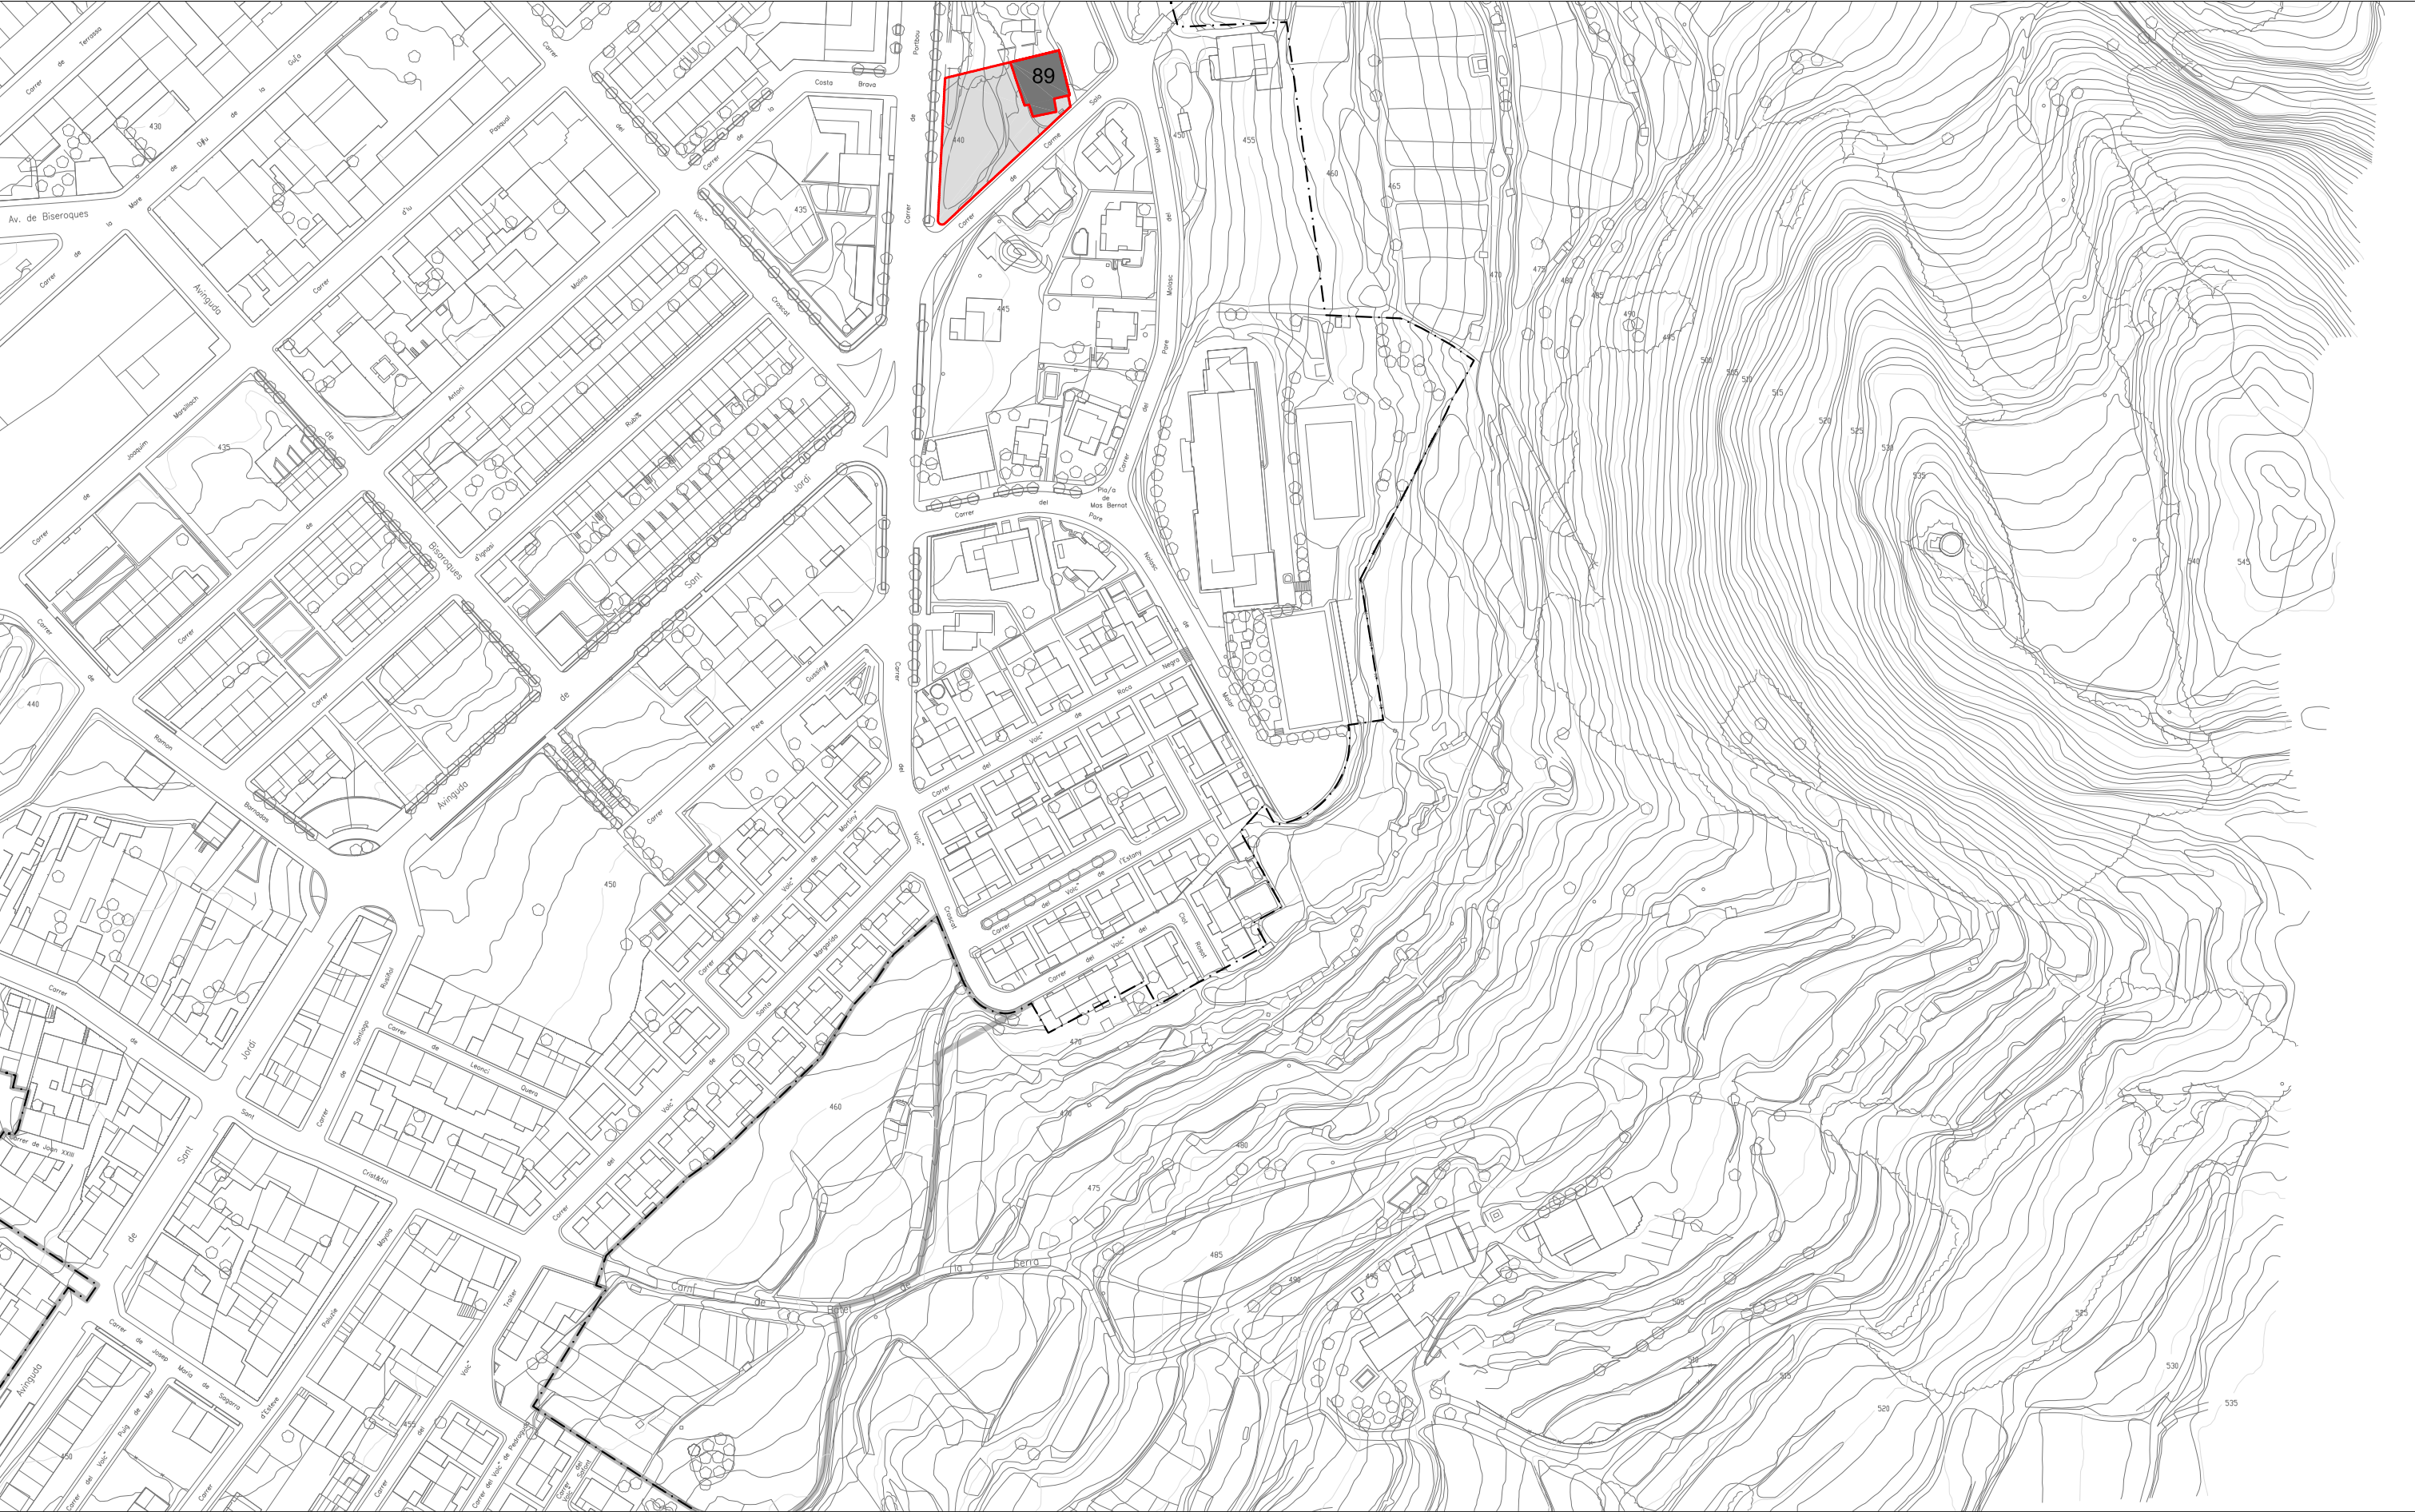

BÉNS CULTURALS. BC

Edificis/Elements

Espais/Jardins/Construccions

Delimitació conjunt

Límit entorn protecció. BCIN

123 Identificació del BC

BÉNS D'INTERÉS NATURAL. BIN

RNI, RNP, PN

RNI Reserva Natural Integral

RNP Reserva Natural Parcial

PN Paratge Natural

ESPAIS D'INTERÉS PAISATGÍSTIC. ECP

ECP Elements naturals i comunitats vegetals d'interès pel paisatge

AP Àrees d'unitat paisatgística

VP Protecció de Vistes Panoràmiques

— + — Límit terme municipal

— · — Límit sòl urbà

— Límit sòl urbanitzable

Escala: 1/2000

0

10

20

30


40

50

PLA D'ORDENACIÓ URBANÍSTICA MUNICIPAL.
AJUNTAMENT D'OLOT. 2003 Text Refós

CATÀLEG DE BÉNS I PAISATGES
SÒL URBÀ I URBANITZABLE

6.26

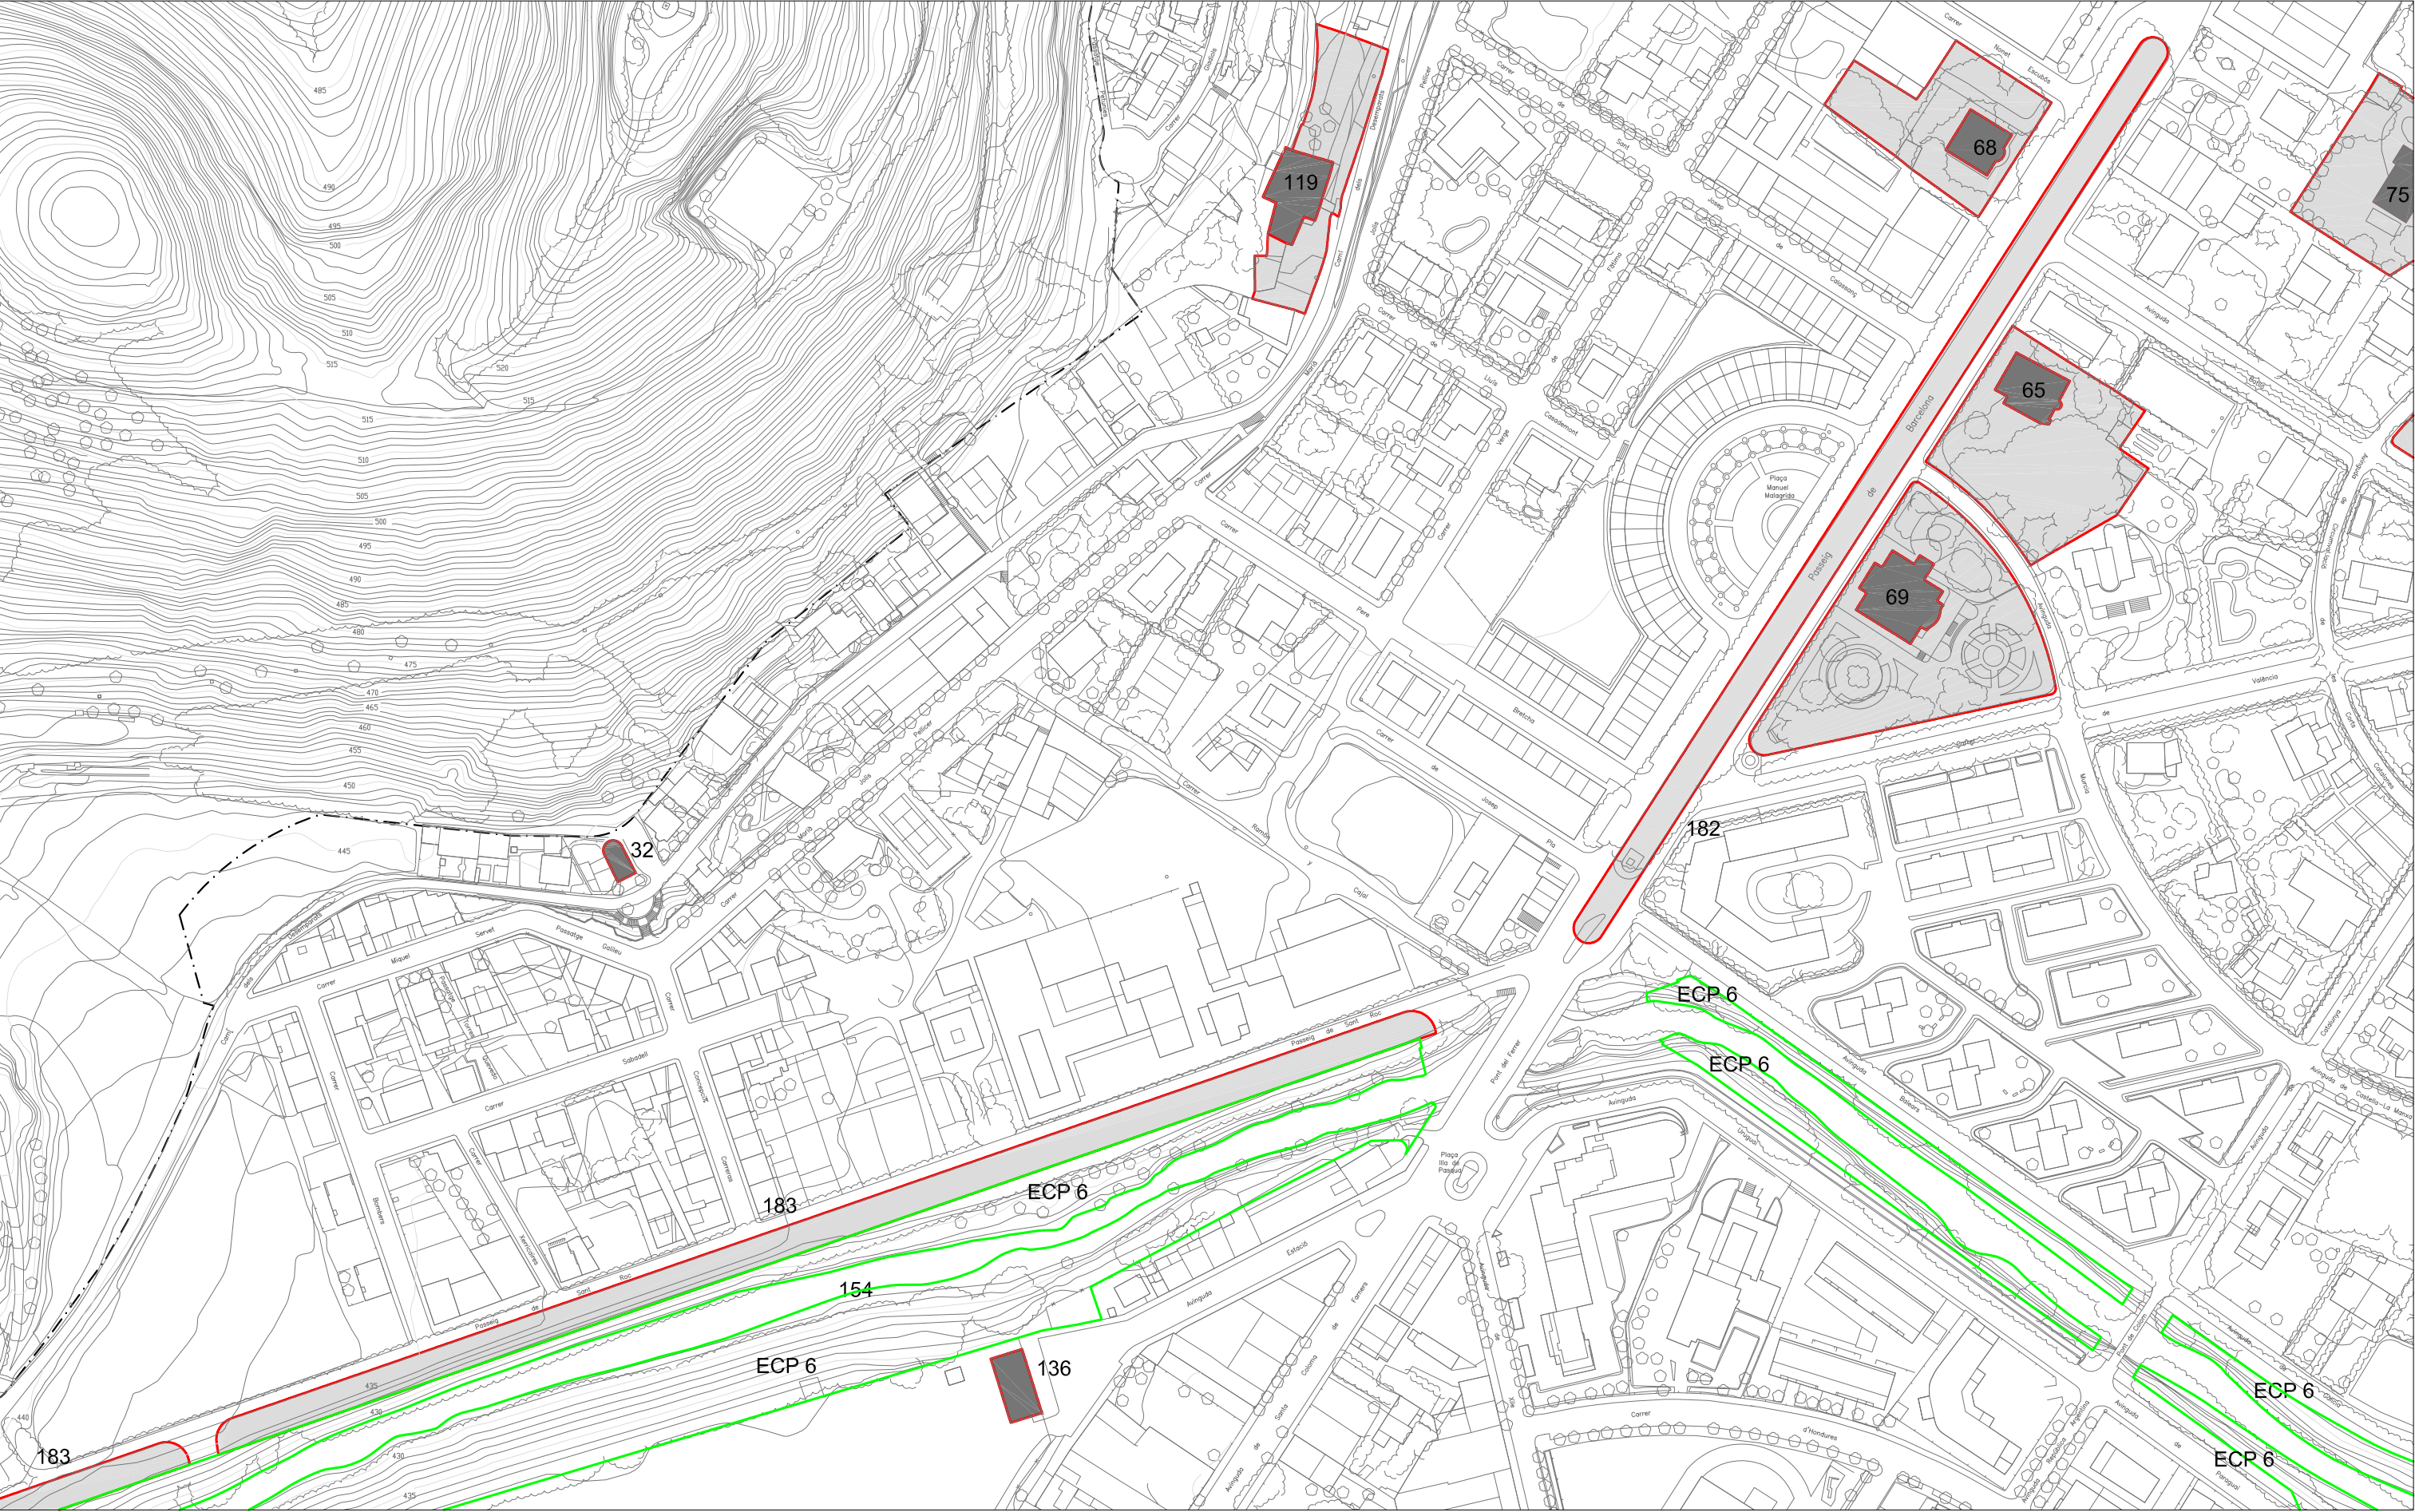

BÉNS CULTURALS. BC

- Edificis/Elements
- Espais/Jardins/Construccions
- Delimitació conjunt
- Limit entorn protecció. BCIN
- 123 Identificació del BC

BÉNS D'INTERÉS NATURAL. BIN



- RNI, RNP, PN
- RNI Reserva Natural Integral
- RNP Reserva Natural Parcial
- PN Paratge Natural

ESPASIS D'INTERÉS PAISATGÍSTIC. ECP

- ECP Elements naturals i comunitats vegetals d'interès pel paisatge.
- AP Àrees d'unitat paisatgística
- VP Protecció de Vistes Panoràmiques


- + - Límit terme municipal
- - Límit sòl urbà
- Límit sòl urbanitzable

Escala: 1/2000

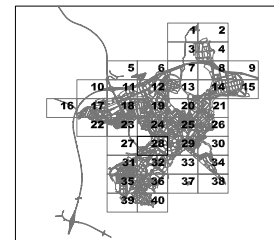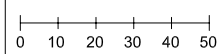

PLA D'ORDENACIÓ URBANÍSTICA MUNICIPAL.
AJUNTAMENT D'OLOT. 2003 Text Refós

CATÀLEG DE BÉNS I PAISATGES
SÒL URBÀ I URBANITZABLE

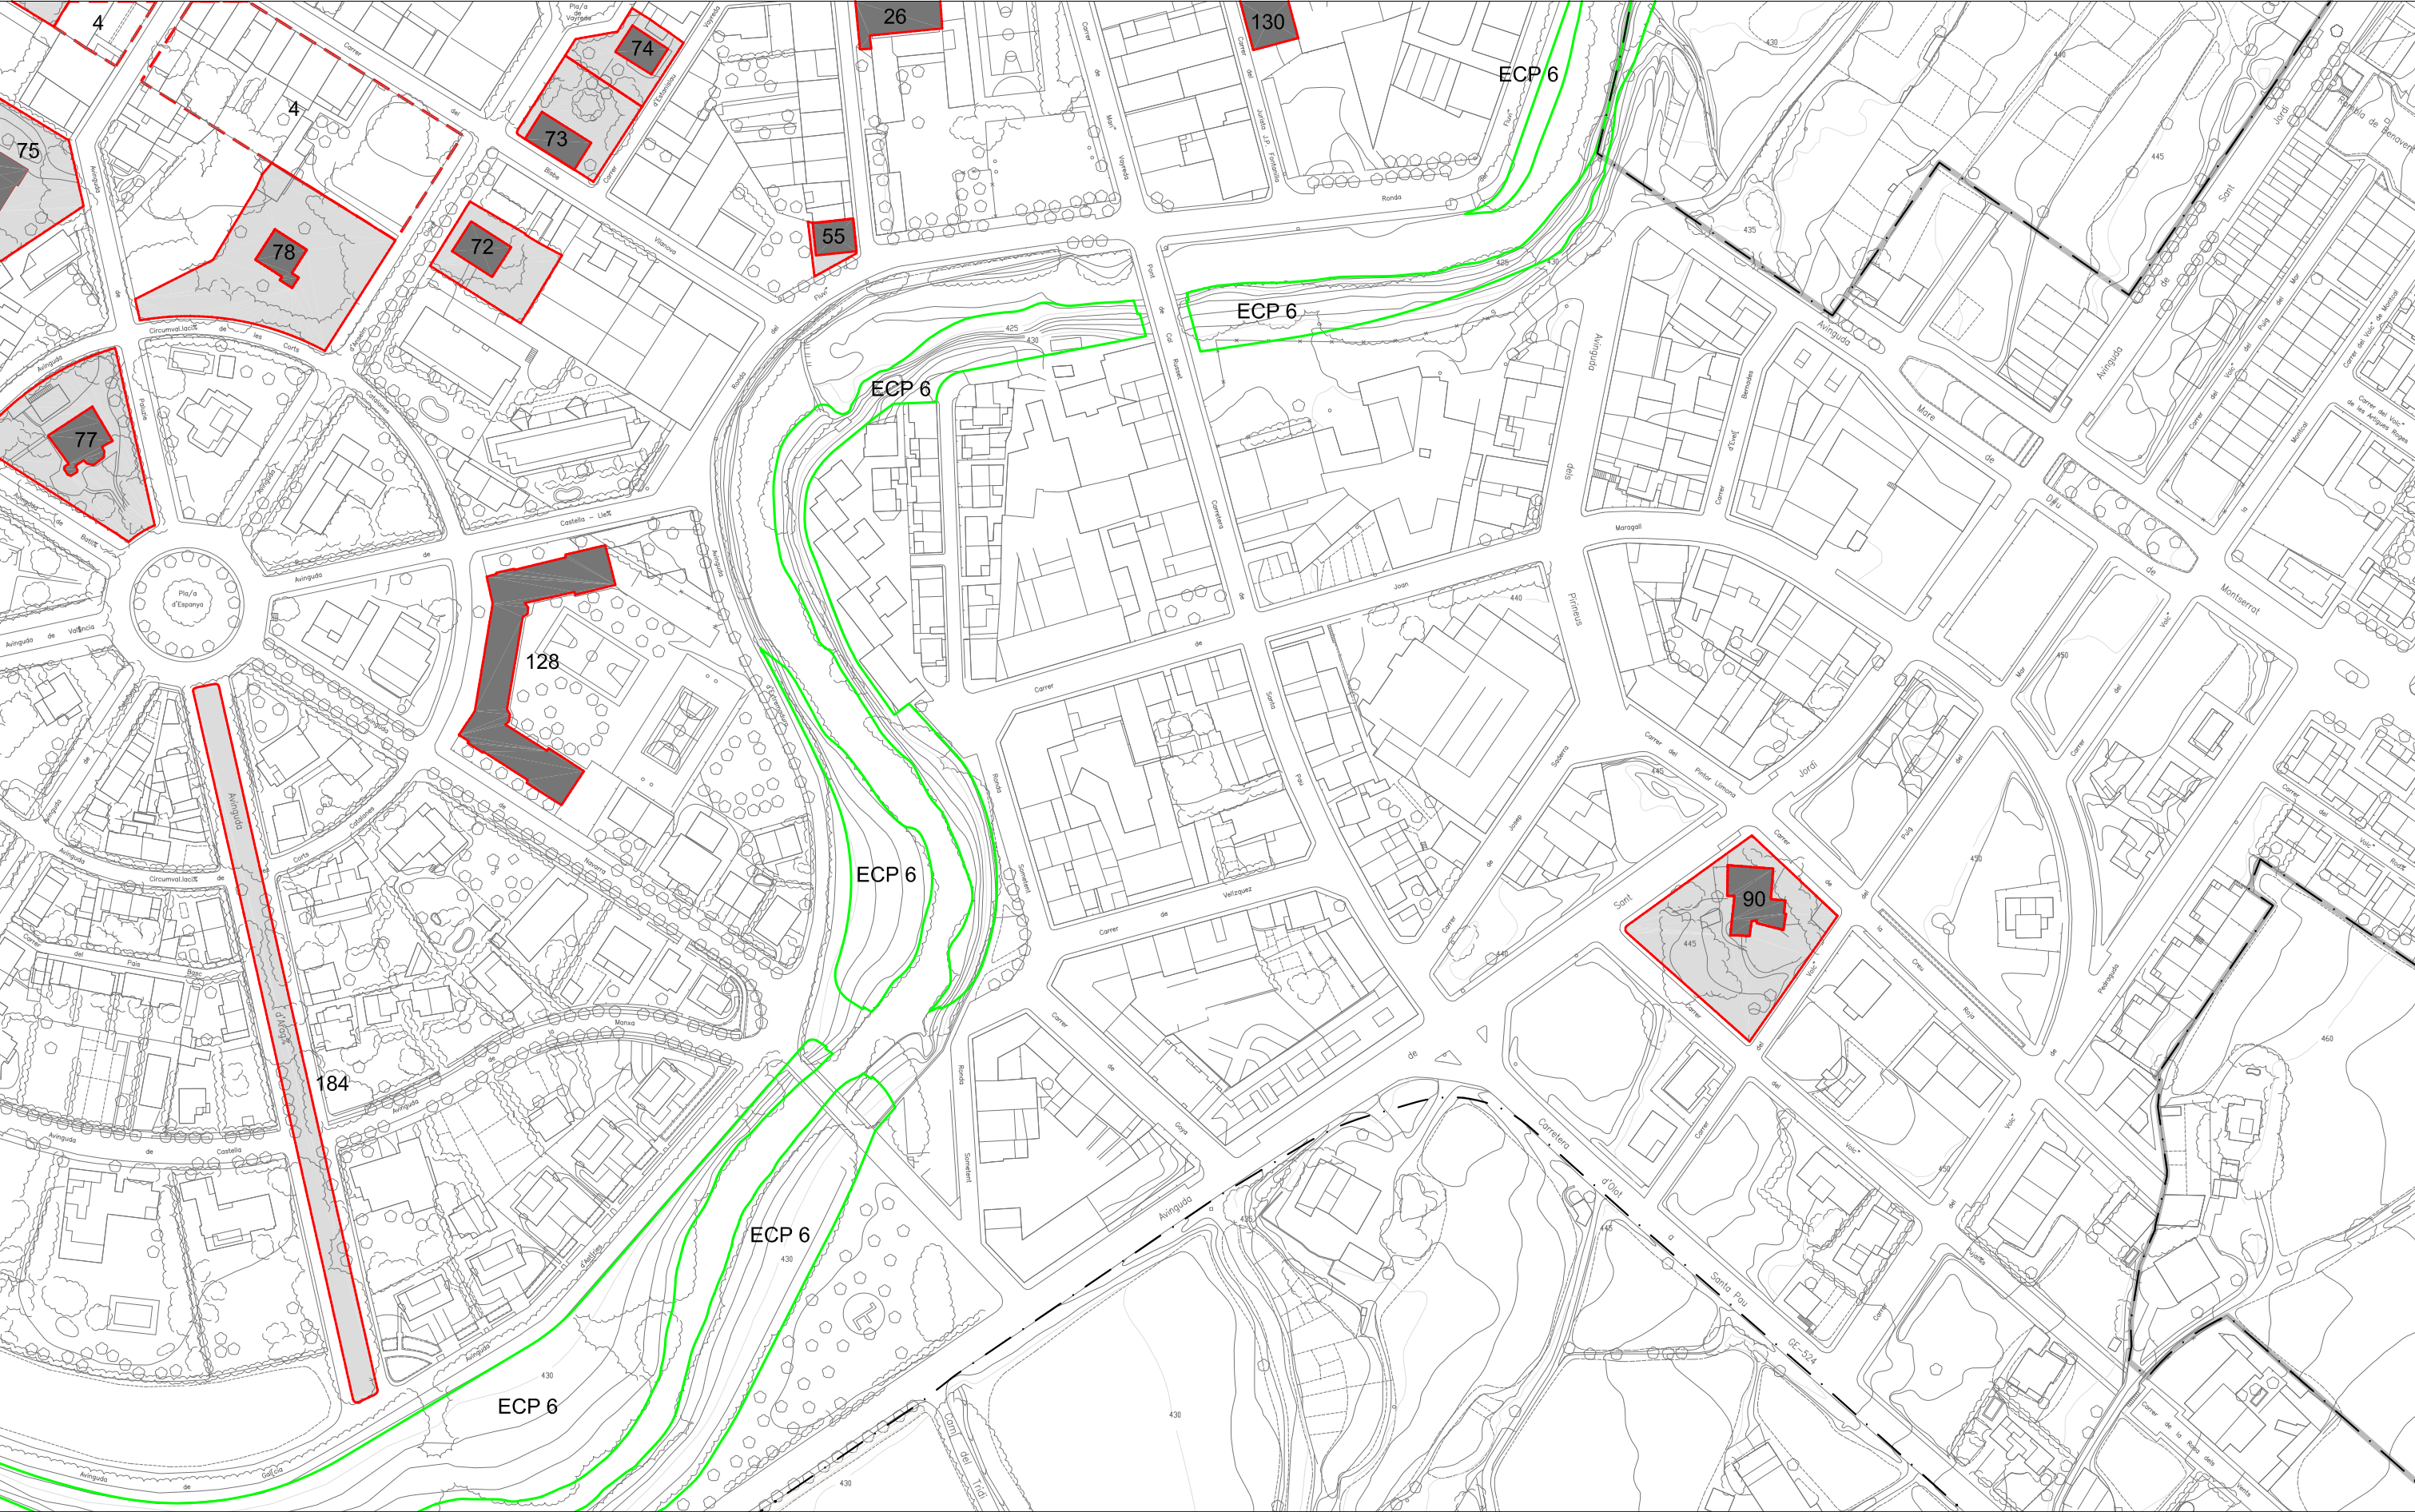

BÉNS CULTURALS. BC

Edificis/Elements

Espais/Jardins/Construccions

Delimitació conjunt

Límit entorn protecció. BCIN

123 Identificació del BC

BÉNS D'INTERÉS NATURAL. BIN

RNI, RNP, PN

RNI Reserva Natural Integral

RNP Reserva Natural Parcial

PN Paratge Natural

ESPAIS D'INTERÉS PAISATGÍSTIC. ECP

ECP Elements naturals i comunitats vegetals d'interès pel paisatge

AP Àrees d'unitat paisatgística

VP Protecció de Vistes Panoràmiques

— + — Límit terme municipal

— · — Límit sòl urbà

— — Límit sòl urbanitzable

Escala: 1/2000

0

10

20

30


40

50

PLA D'ORDENACIÓ URBANÍSTICA MUNICIPAL.
AJUNTAMENT D'OLOT. 2003 Text Refós

CATÀLEG DE BÉNS I PAISATGES
SÒL URBÀ I URBANITZABLE

6.29

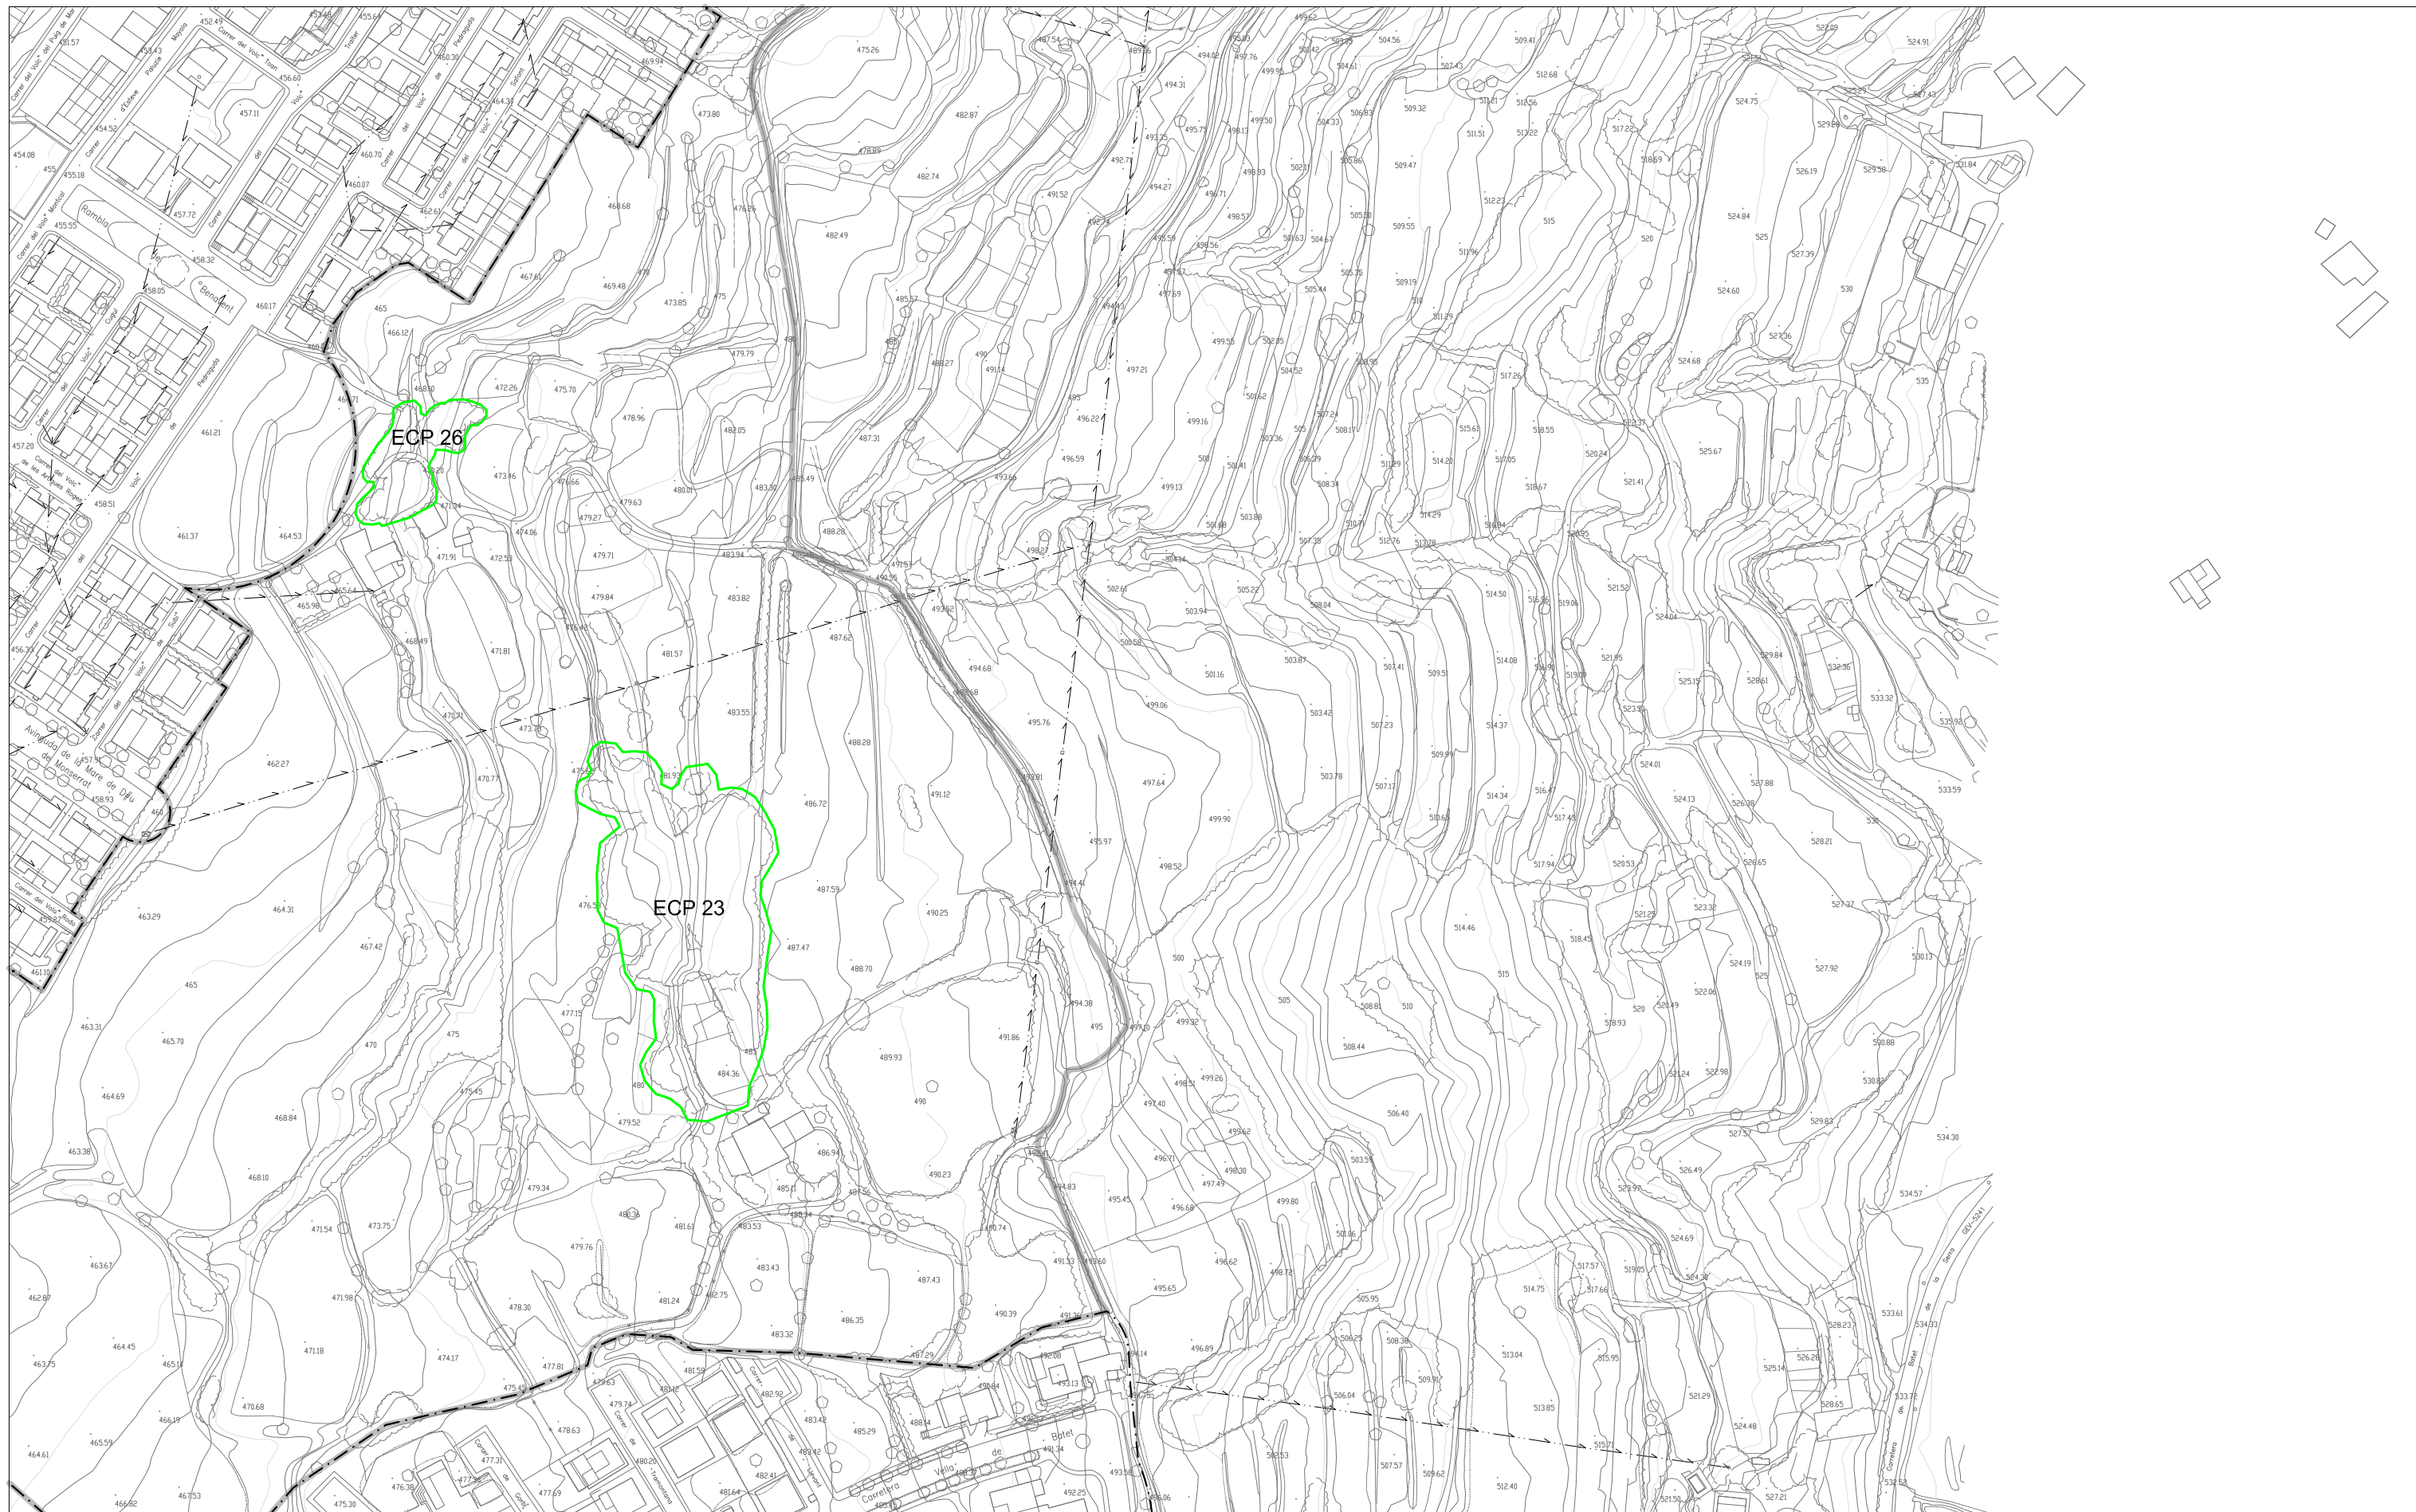

BÉNS CULTURALS. BC

Edificis/Elements

Espais/Jardins/Construccions

Delimitació conjunt

Limit entorn protecció. BCIN

123 Identificació del BC

BÉNS D'INTERÉS NATURAL. BIN

RNI, RNP, PN

RNI Reserva Natural Integral

RNP Reserva Natural Parcial

PN Paratge Natural

ESPACIS D'INTERÉS PAISATGÍSTIC. ECP

ECP Elements naturals i comunitats vegetals d'interés pel paisatge

AP Àrees d'unitat paisatgística

VP Protecció de Vistes Panoràmiques


— + — Límit terme municipal

— · — Límit sòl urbà

— — Límit sòl urbanitzable

Escala: 1/2000

0 10 20 30 40 50

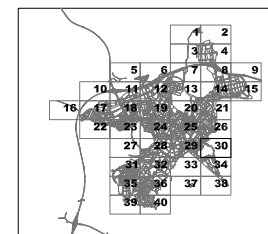


PLA D'ORDENACIÓ URBANÍSTICA MUNICIPAL.

AJUNTAMENT D'OLOT. 2003 Text Refós

CATÀLEG DE BÉNS I PAISATGES

SÒL URBÀ I URBANITZABLE

6.30

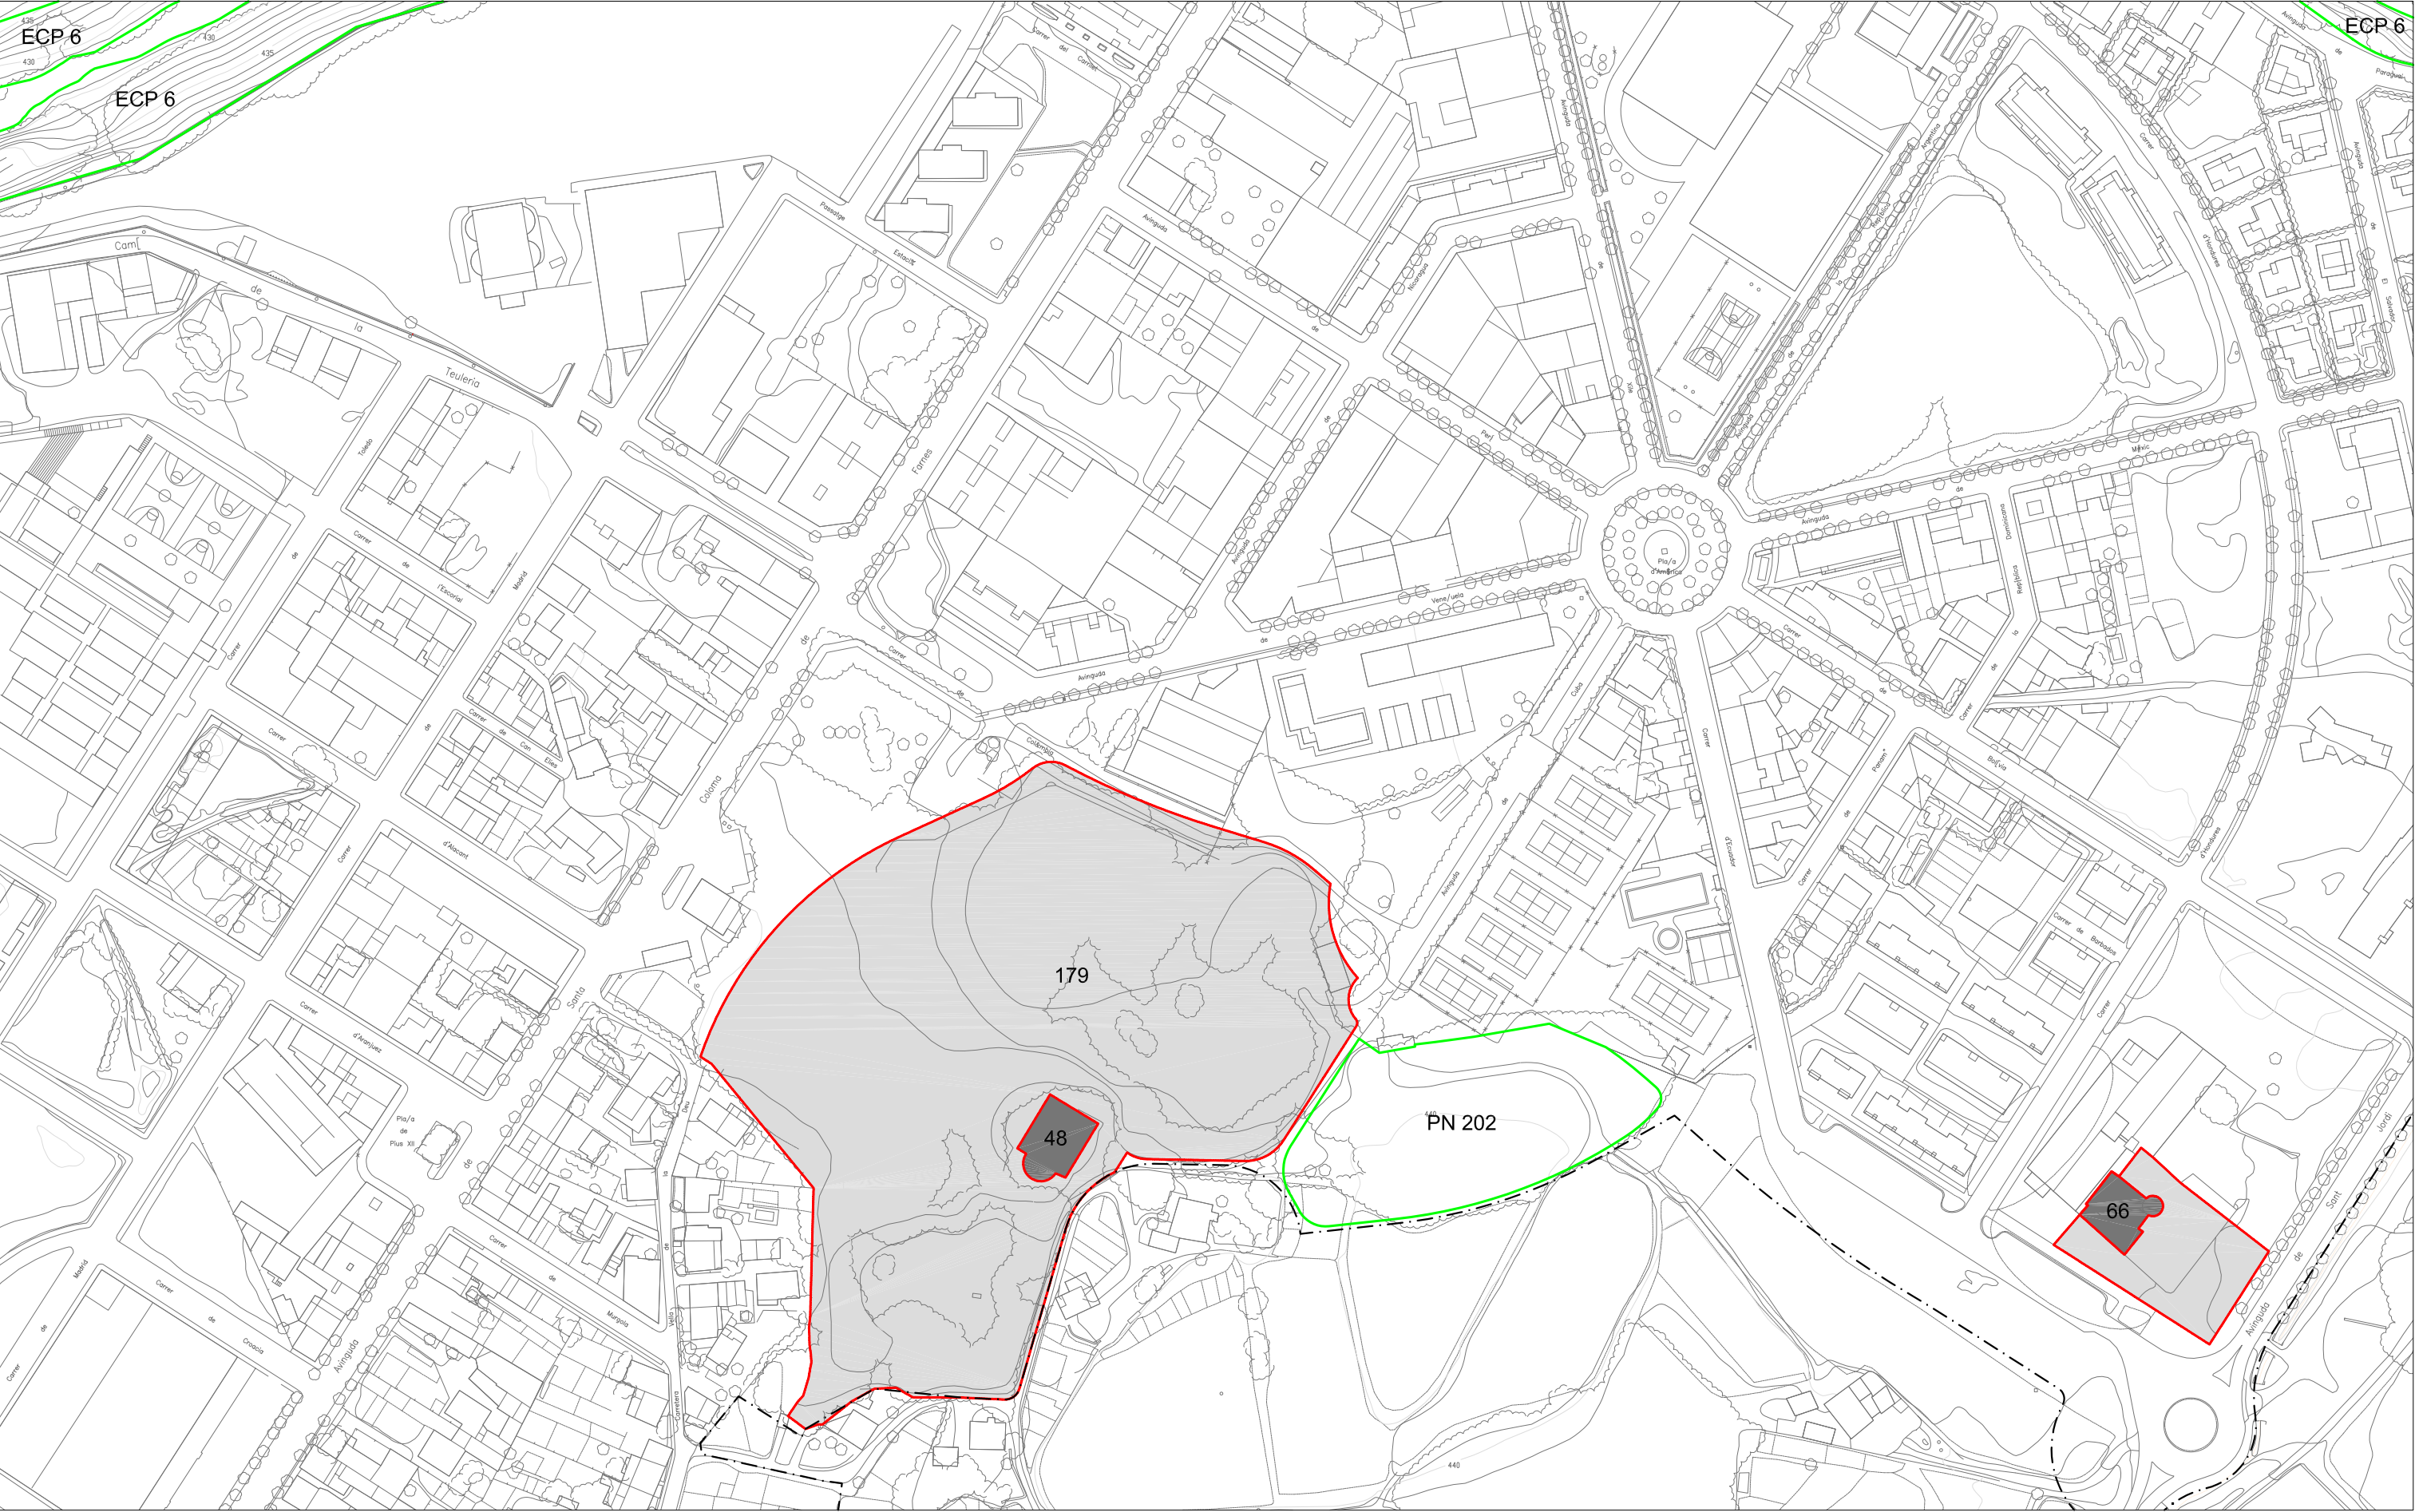

BÉNS CULTURALS. BC

Edificis/Elements

Espais/Jardins/Construccions

Delimitació conjunt

Limit entorn protecció. BCIN

123 Identificació del BC

BÉNS D'INTERÉS NATURAL. BIN

RNI, RNP, PN

RNI Reserva Natural Integral

RNP Reserva Natural Parcial

PN Paratge Natural

ESPAIS D'INTERÉS PAISATGÍSTIC. ECP

ECP Elements naturals i comunitats vegetals d'interès pel paisatge

AP Àrees d'unitat paisatgística

VP Protecció de Vistes Panoràmiques

+ -

Limit terme municipal

- · -

Limit sòl urbà

—

Limit sòl urbanitzable

Escala: 1/2000

0


10

20

30

40


50

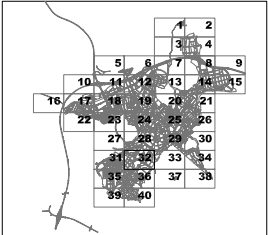

PLA D'ORDENACIÓ URBANÍSTICA MUNICIPAL.
AJUNTAMENT D'OLOT. 2003 Text Refós

CATÀLEG DE BÉNS I PAISATGES
SÒL URBÀ I URBANITZABLE

6.32

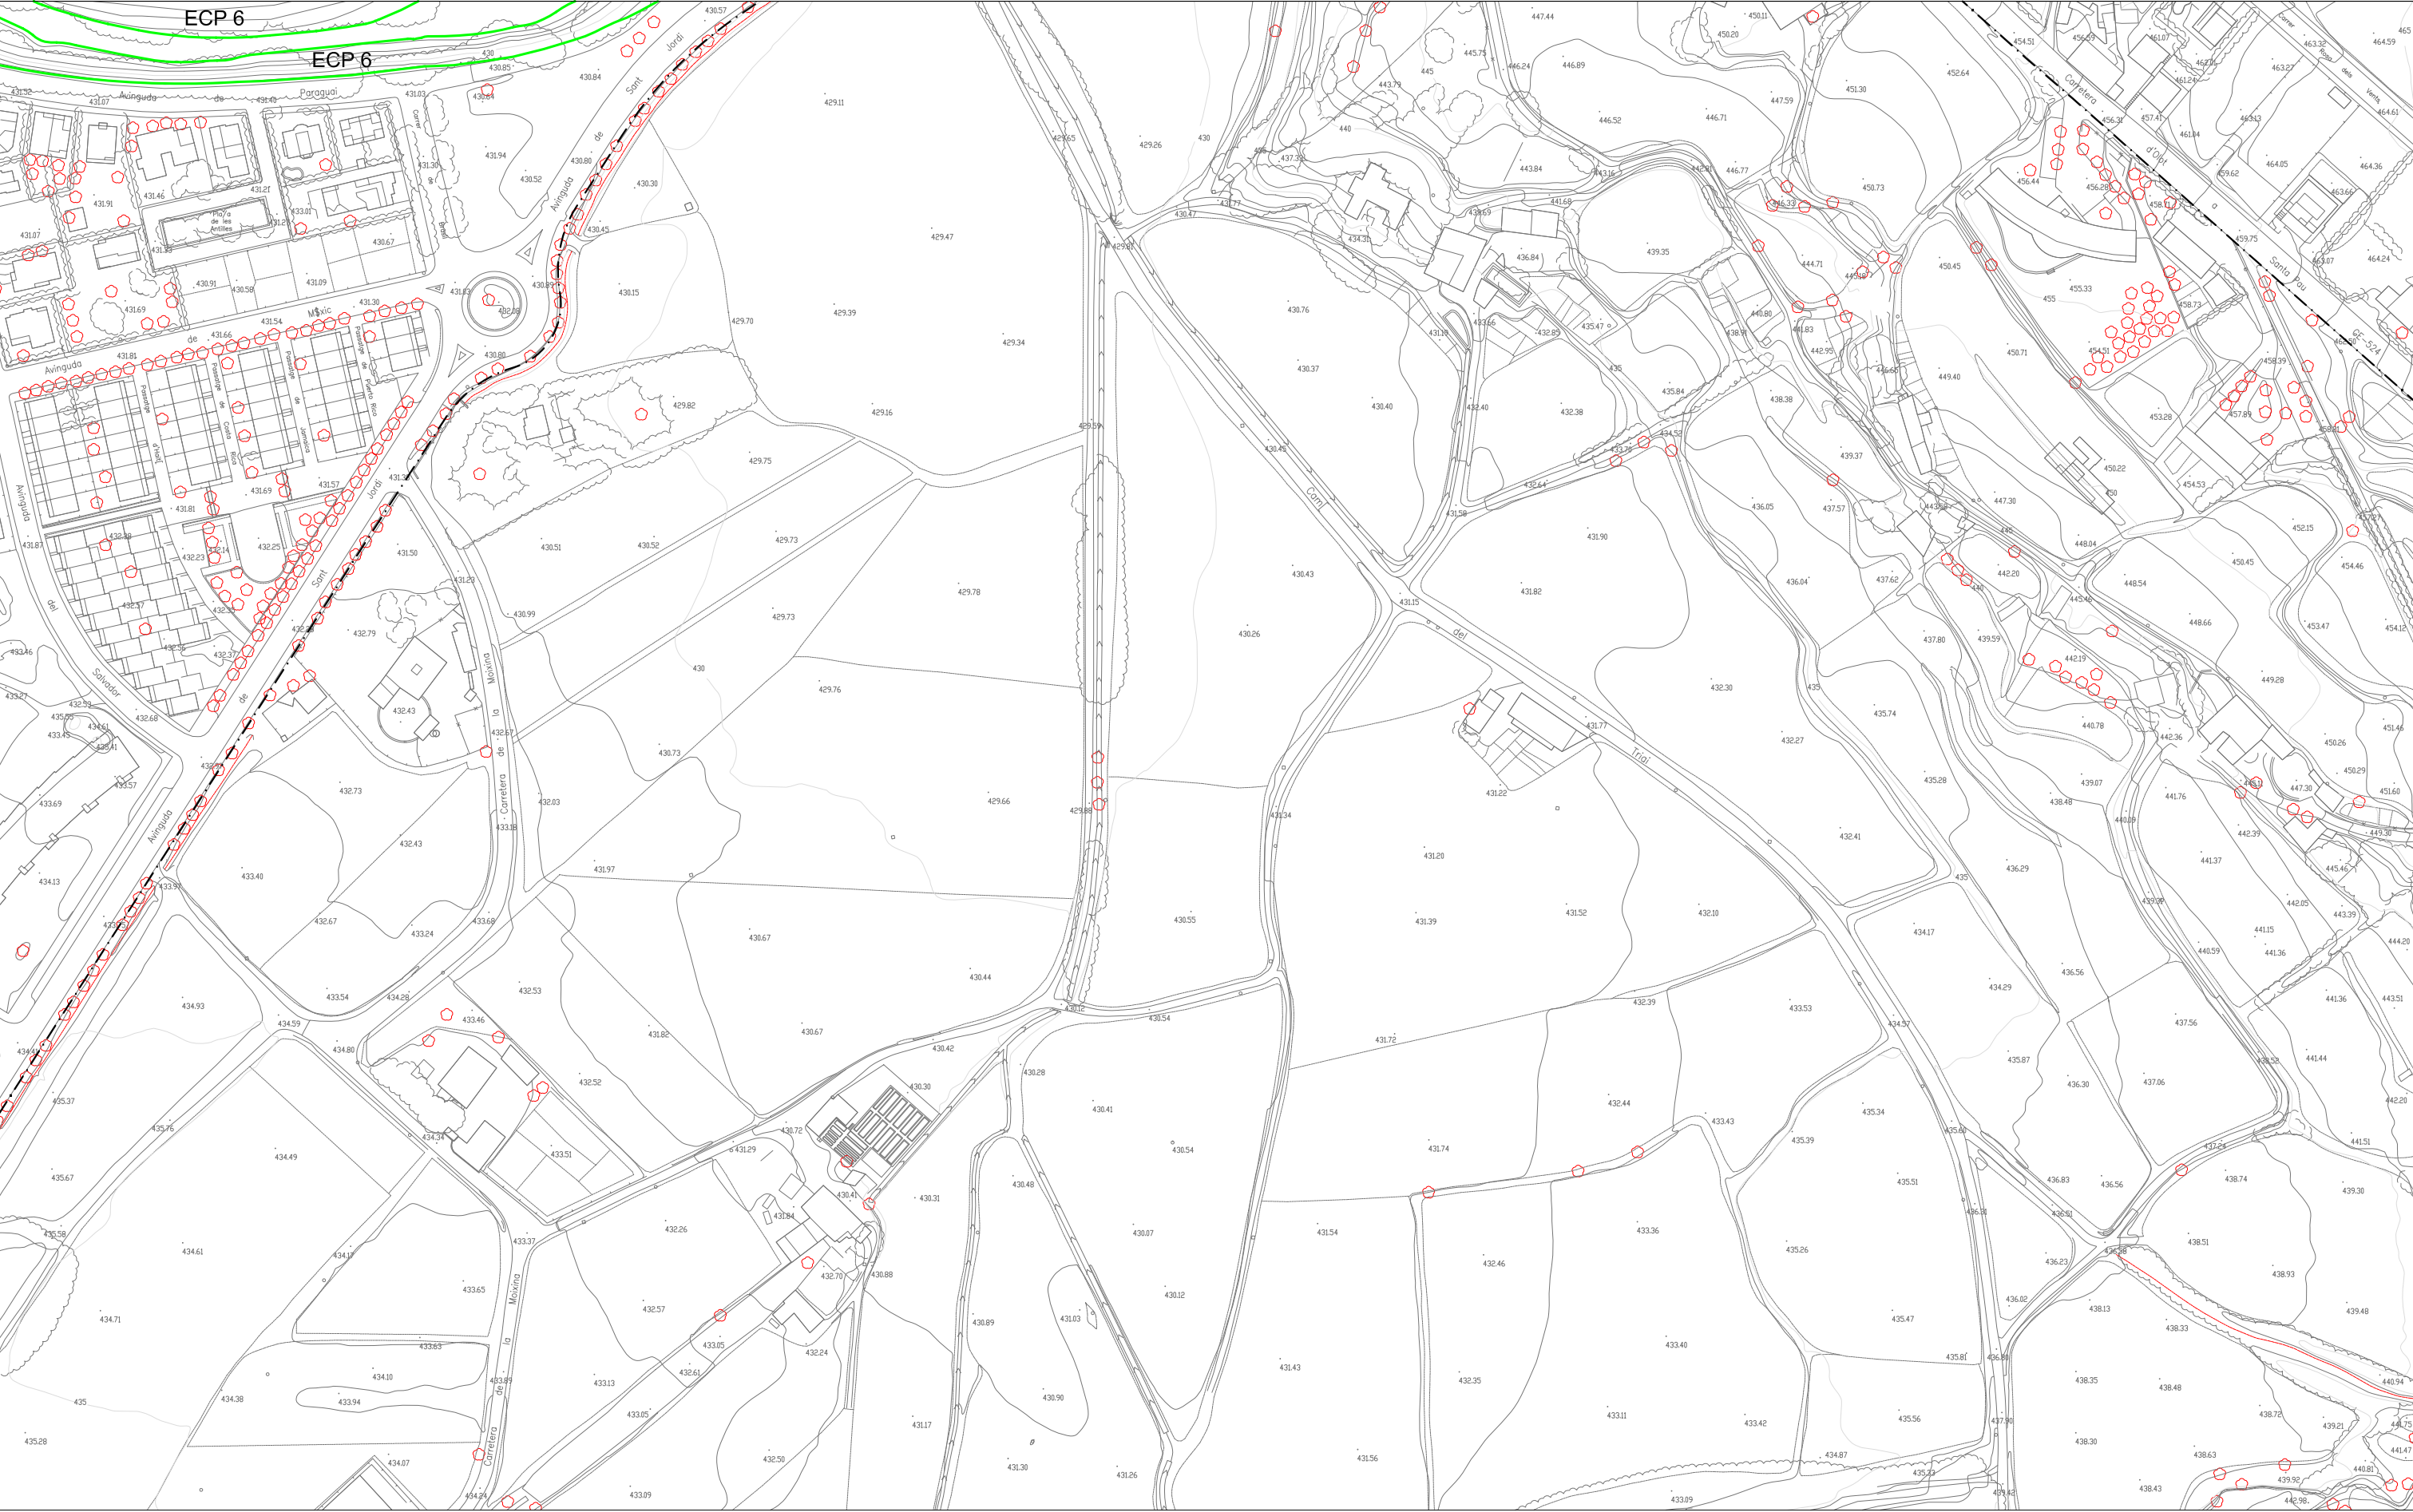

BÉNS CULTURALS. BC

Edificis/Elements

Espais/Jardins/Construccions

Delimitació conjunt

Límit entorn protecció. BCIN

123 Identificació del BC

BÉNS D'INTERÉS NATURAL. BIN

RNI, RNP, PN

RNI Reserva Natural Integral

RNP Reserva Natural Parcial

PN Paratge Natural

ESPAIS D'INTERÉS PAISATGÍSTIC. ECP

ECP Elements naturals i comunitats vegetals d'interès pel paisatge.

AP Àrees d'unitat paisatgística

VP Protecció de Vistes Panoràmiques


— + — Límit terme municipal

— · — Límit sòl urbà

— Límit sòl urbanitzable

Escala: 1/2000

0 10 20 30 40 50

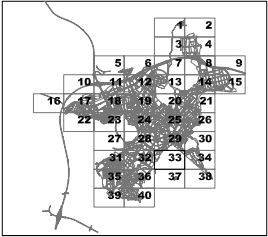


PLA D'ORDENACIÓ URBANÍSTICA MUNICIPAL.

AJUNTAMENT D'OLOT. 2003 Text Refós

CATÀLEG DE BÉNS I PAISATGES

SÒL URBÀ I URBANITZABLE

6.33

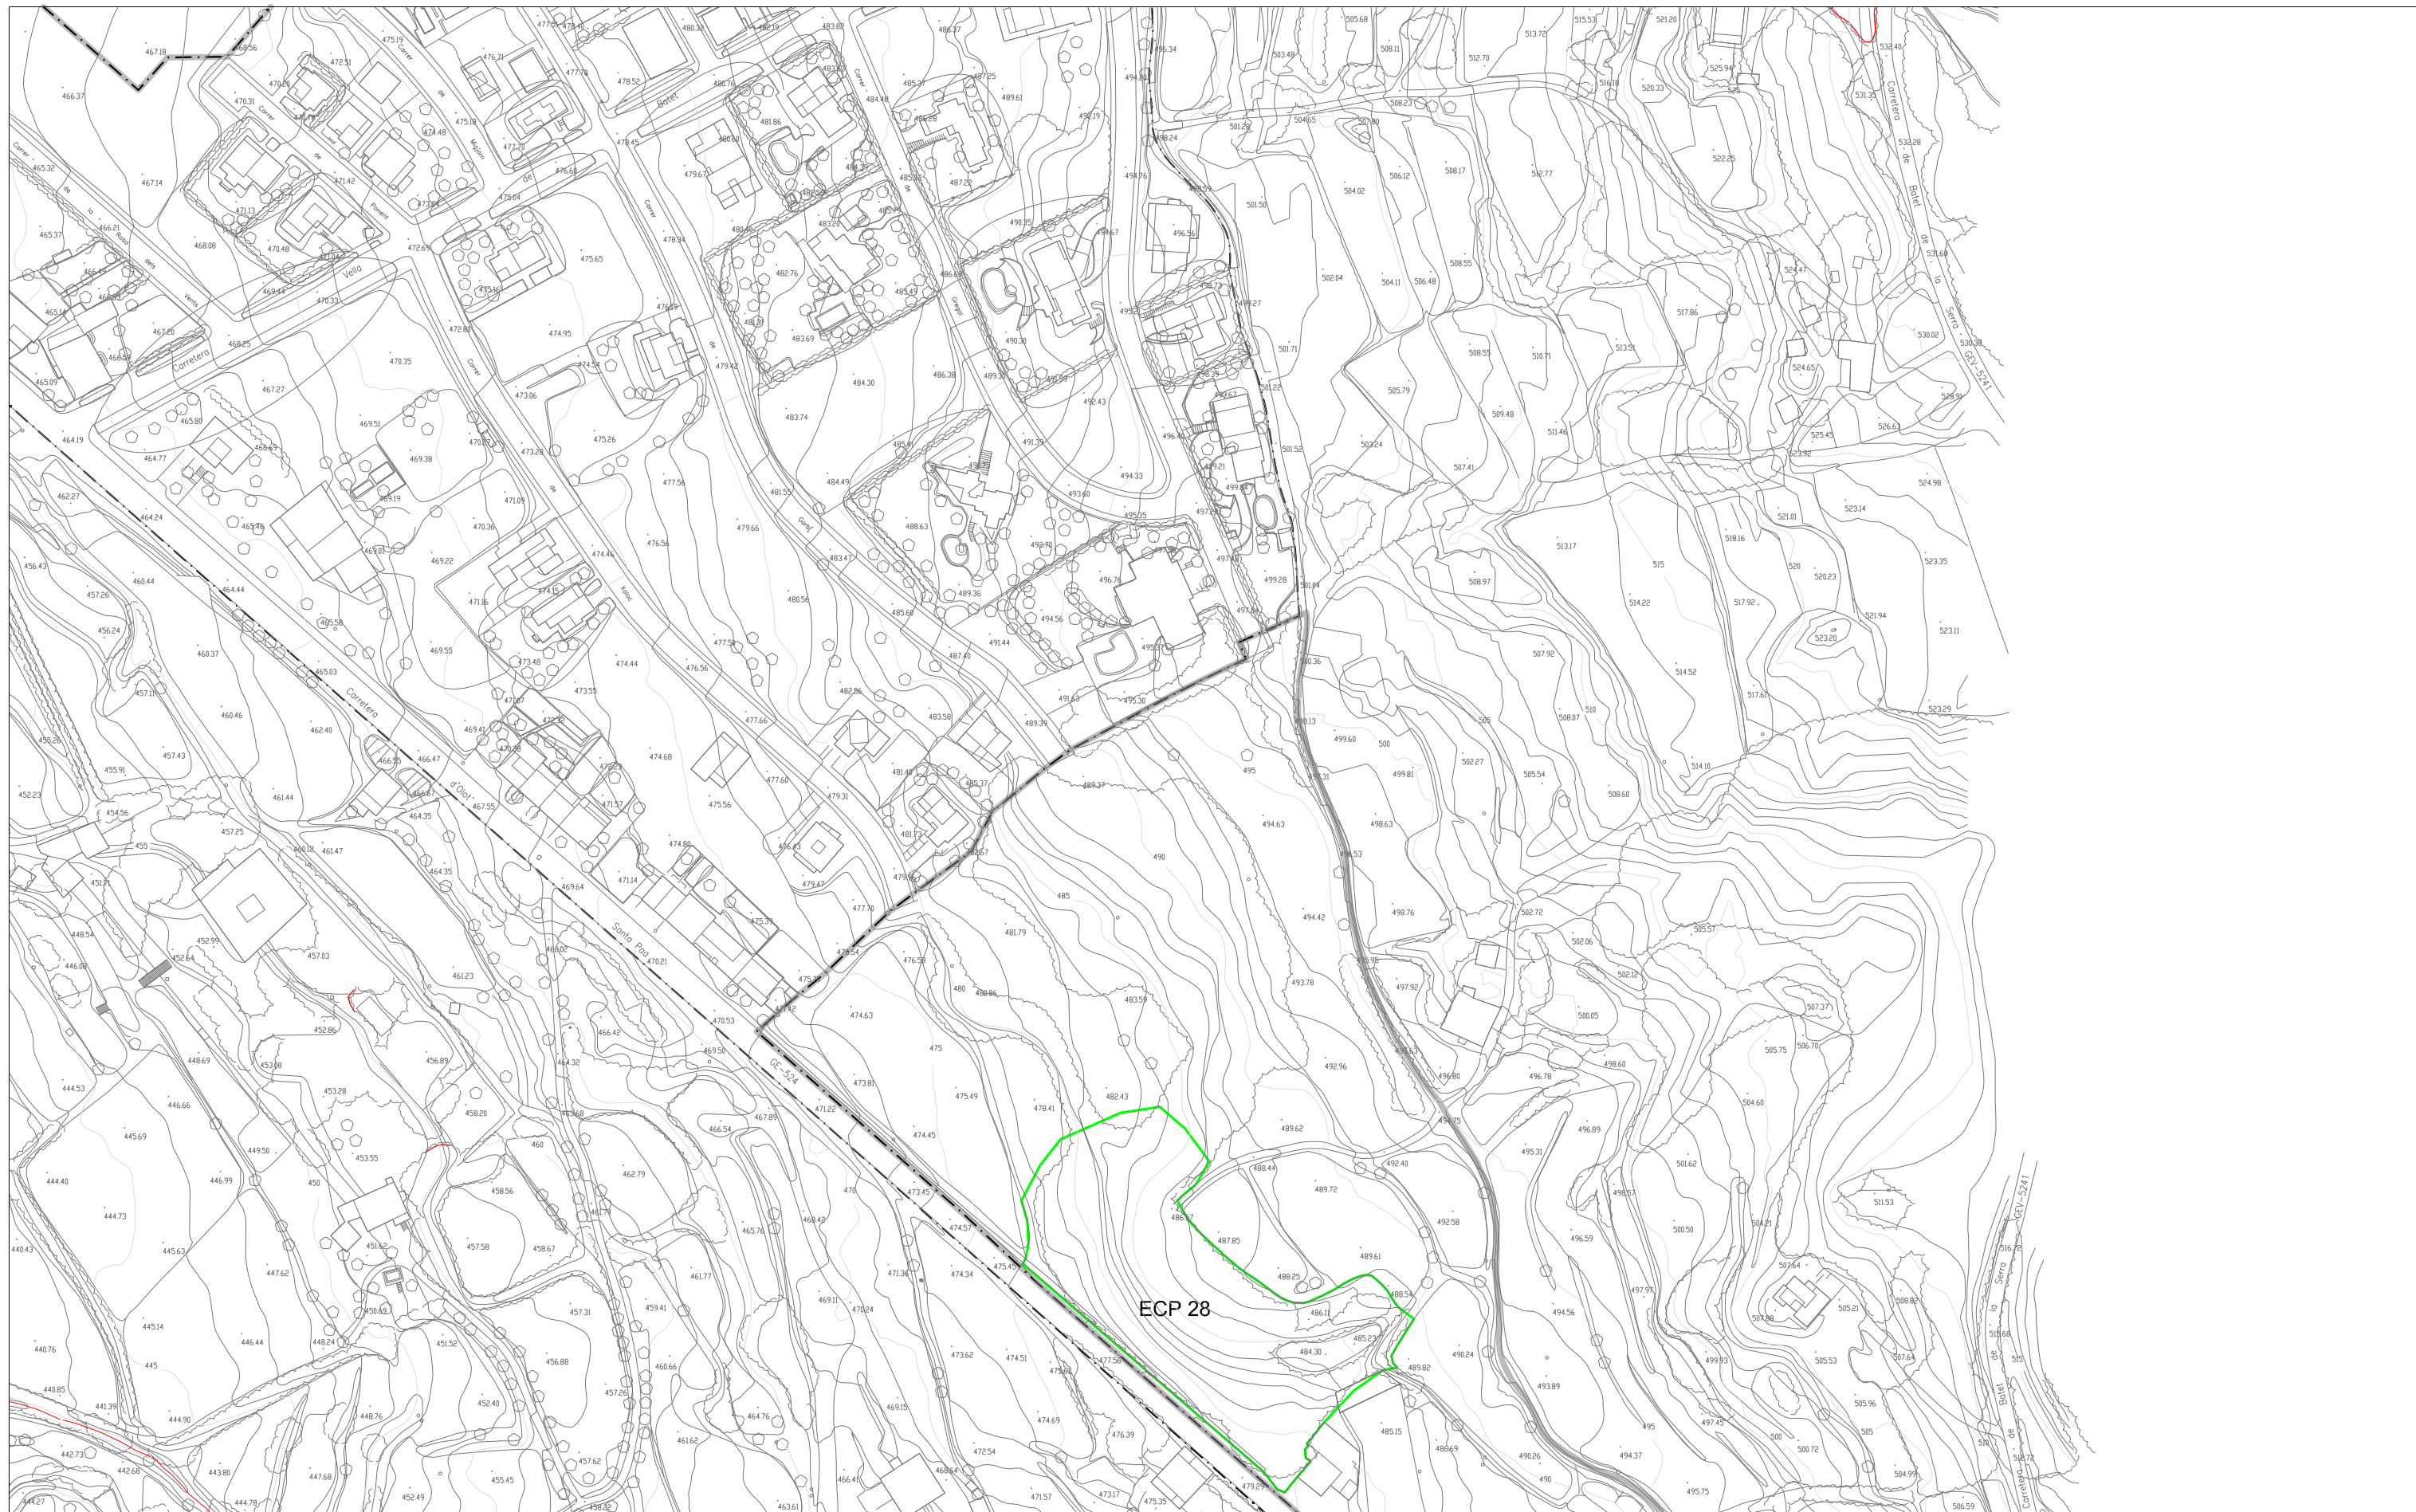


BÉNS CULTURALS. BC	BÉNS D'INTERÉS NATURAL. BIN	ESPACIS D'INTERÉS PAISATGÍSTIC. ECP
Edificis/Elements	RNI, RNP, PN	ECP Elements naturals i comunitats vegetals d'interés pel paisatge
Espais/Jardins/Construccions	RNI Reserva Natural Integral	AP Àrees d'unitat paisatgística
Delimitació conjunt	RNP Reserva Natural Parcial	VP Protecció de Vistes Panoràmiques
PN Paratge Natural		
Límit entorn protecció. BCIN		
123 Identificació del BC		

— + —	Límit terme municipal
— · —	Límit sòl urbà
— — —	Límit sòl urbanitzable

Escala: 1/2000

0 10 20 30 40 50

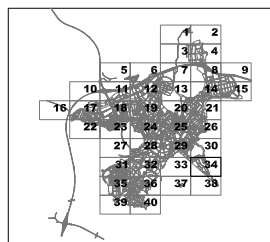

PLA D'ORDENACIÓ URBANÍSTICA MUNICIPAL. AJUNTAMENT D'OLOT. 2003 Text Refós
CATÀLEG DE BÉNS I PAISATGES SÒL URBÀ I URBANITZABLE
6.34